


广水市致远学校公示图

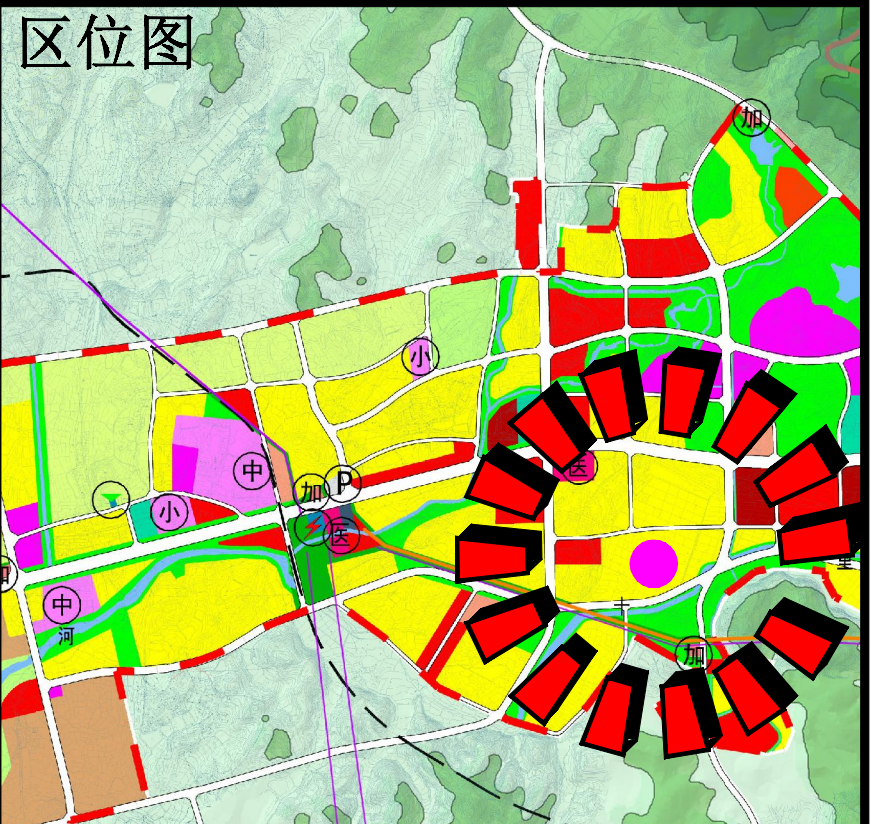

技术经济指标

项目	数量	单位
总用地面积	50022	平方米
总建筑面积	42260.39	平方米
计容积率面积	42260.39	平方米
其中		
综合楼面积	6419.8	平方米
教学楼面积	6920	平方米
报告厅面积	654.58	平方米
图书馆面积	1298.14	平方米
食堂面积	5470.87	平方米
男生宿舍面积	8190.5	平方米
女生宿舍面积	8190.5	平方米
教师公寓面积	4723	平方米
门卫室、垃圾站、配电房、开水房	393	平方米
建筑占地面积	10202.5	平方米
其中		
综合楼占地面积	1266.3	平方米
教学楼占地面积	1509.2	平方米
报告厅占地面积	643.6	平方米
图书馆占地面积	643.6	平方米
食堂占地面积	1775	平方米
男生宿舍占地面积	1640.7	平方米
女生宿舍占地面积	1640.7	平方米
教师公寓占地面积	690.4	平方米
门卫室、垃圾站、配电房、开水房	393	平方米
容积率	0.8	
建筑密度	20.4	%
绿地率	≥30	%
建筑物高度	≤26.4	米
建筑物层数	≤7	层
地下消防水池水泵房	249.19	平方米

公建一览表

项目	数量	单位
垃圾转运站	1	个
垃圾收集点	12	个
室外消防栓	13	个
人防工程设施及面积由人防部门根据湖北省人民防空工程管理规定核定为准		

建筑物栋号一览表

栋号	建筑面积(m²)	图例
综合楼面积	6419.8	综合楼
教学楼面积	6920	教学楼
报告厅面积	654.58	报告厅
图书馆面积	1298.14	图书馆
食堂面积	5470.87	食堂
男生宿舍面积	8190.5	男生宿舍
女生宿舍面积	8190.5	女生宿舍
教师公寓面积	4723	教师公寓
门卫室、垃圾站、配电房、开水房	393	附属建筑
总计	42260.39	



广水市规划勘测设计院

审定	核对	图号
	校对	比例
规划制图		日期 2020.04

方案公示

根据《中华人民共和国城乡规划法》第二十六条和《湖北省城乡规划条例》第二十二条之规定，现将广水市致远学校规划方案有关情况预以公示：

- 一、用地面积50022平方米。
 - 二、用地性质：中小学用地。
 - 三、总建筑面积：42260.39平方米，其中计容积率面积42260.39平方米。
 - 四、容积率：0.8
 - 五、限高：≤26.4米
 - 六、层数：≤7层
 - 七、与四邻相对位置关系详情见附图。
 - 八、其它数据及公共公用设施配备要求详见技术经济指标表。
 - 九、公示期限：30日
 - 十、公示起始时间：2020年4月20日
- 社会自然人，各利害关系人及业主，若对此方案有不同意见，可以用书面或电话方式向以下组织单位予以反映，组织单位将认真予以考虑。

联系电话：

十里办事处：0722-6300298

自然资源和规划局：0722-6296805

十里城建站：0722-6302279