
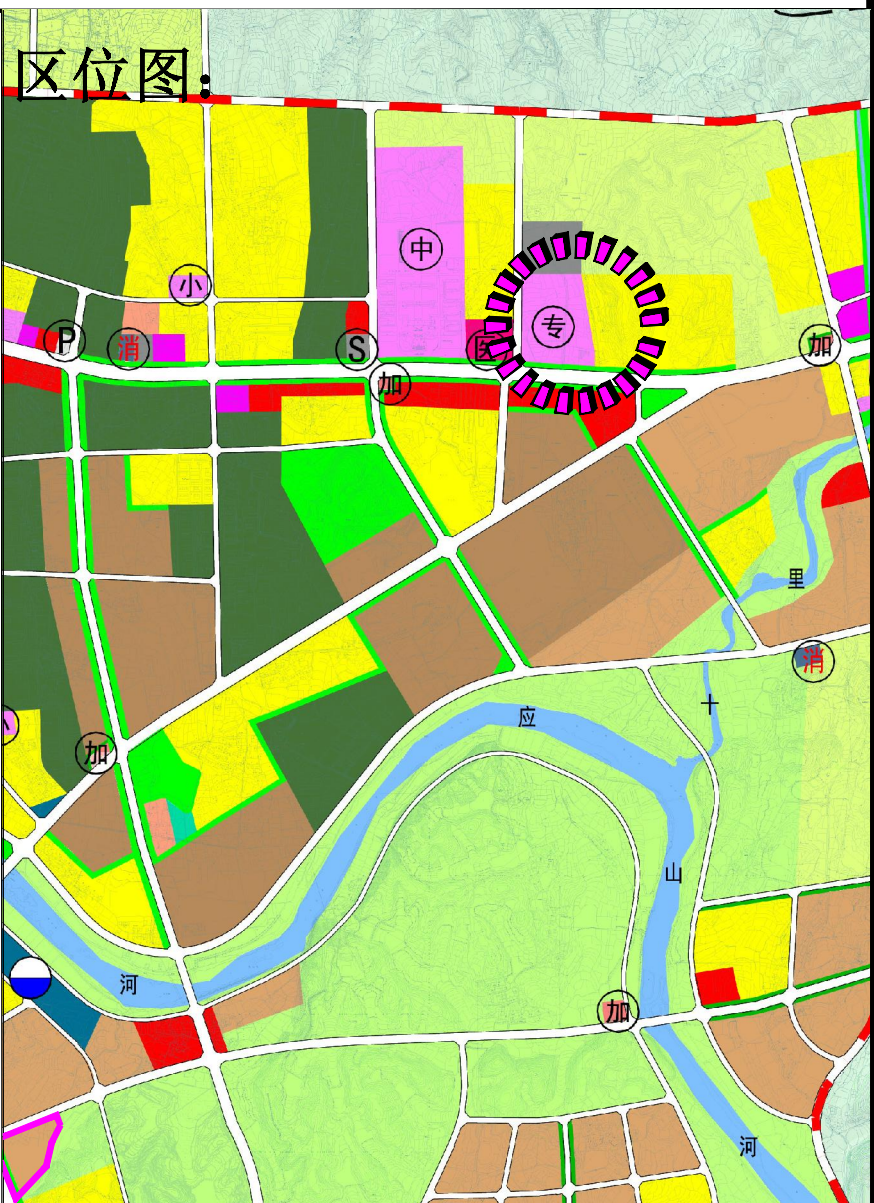



正路学校(宿舍楼、实训综合楼)公示图

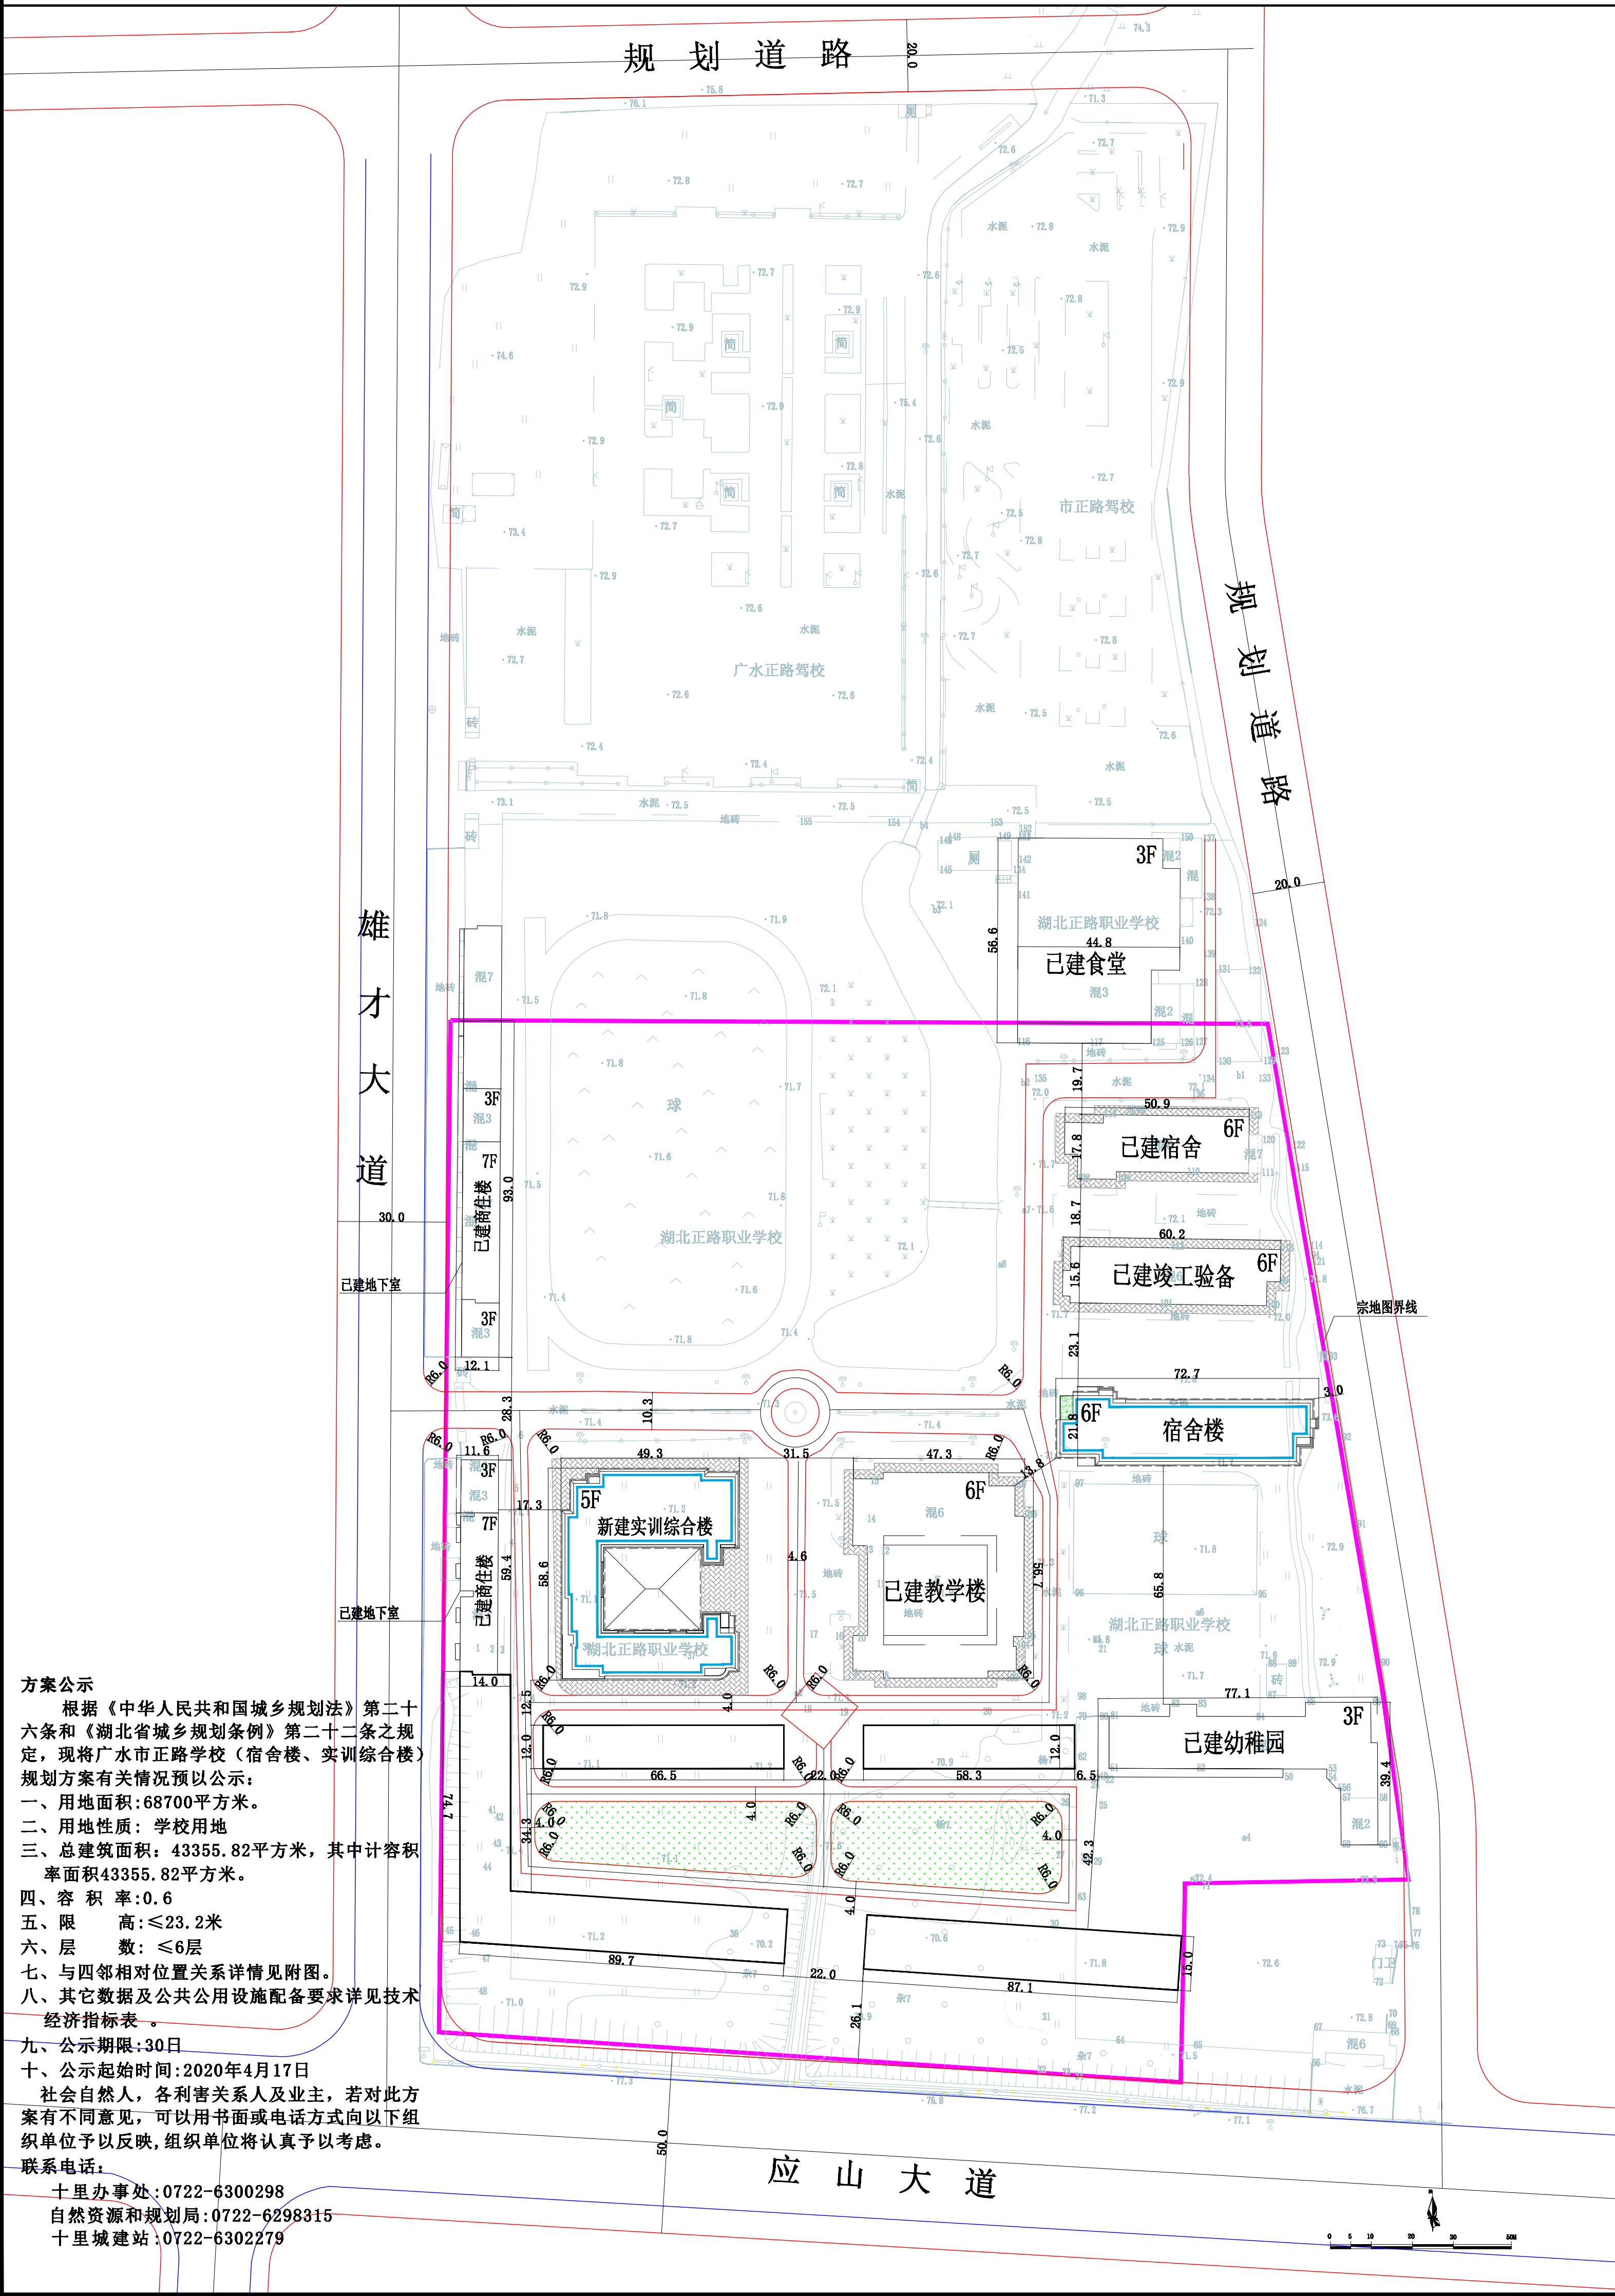

技术经济指标	项目	数量	单位
	宗地图面积	68700	平方米
	总建筑面积	43355.82	平方米
	其中		
	宿舍楼建筑面积(6F)	6481	平方米
	新建实训综合楼面积(6F)	7899	平方米
	已建食堂(3F)约	617.1	平方米
	已建宿舍(6F)约	5055.22	平方米
	已建竣工验备(6F)约	5500	平方米
	已建教学楼(6F)约	6100	平方米
	已建幼稚园(3F)约	4326	平方米
	已建商住楼(7F)约	7377.5	平方米
	建筑占地面积	11609.3	平方米
	其中		
	宿舍楼占地面积	1314.1	平方米
	新建实训综合楼占地面积	2660.7	平方米
	已建食堂占地约	205.7	平方米
	已建宿舍占地约	778	平方米
	已建竣工验备占地约	895	平方米
	已建教学楼占地约	2453	平方米
	已建幼稚园占地约	1550.7	平方米
	已建商住楼占地约	1752.1	平方米
	容积率	0.6	
	建筑密度	16.9	%
	绿地率		%
	建筑物高度	≤23.2	米
	建筑物层数	≤6	层

公建一览表	项目	数量	单位
	公厕		平方米
	停车位		个
	停车率		%
	已建约地下室	1597.3	平方米
	垃圾转运站		个
	垃圾收集点	15	个
	室外消防栓	15	个

建筑物栋号一览表	栋号	建筑面积(m²)	图例
	宿舍楼	6481	
	新建实训综合楼	7899	
	已建食堂约	617.1	
	已建宿舍约	5055.22	
	已建竣工验备约	5500	
	已建教学楼约	6100	
	已建幼稚园约	4326	
	已建商住楼约	7377.5	
	总计	43355.82	

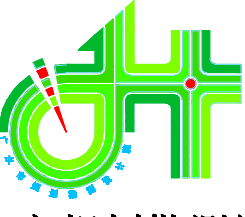

广水市规划勘测设计院

审定	核对	图号
	校对	比例
	制图	日期 2020.03