


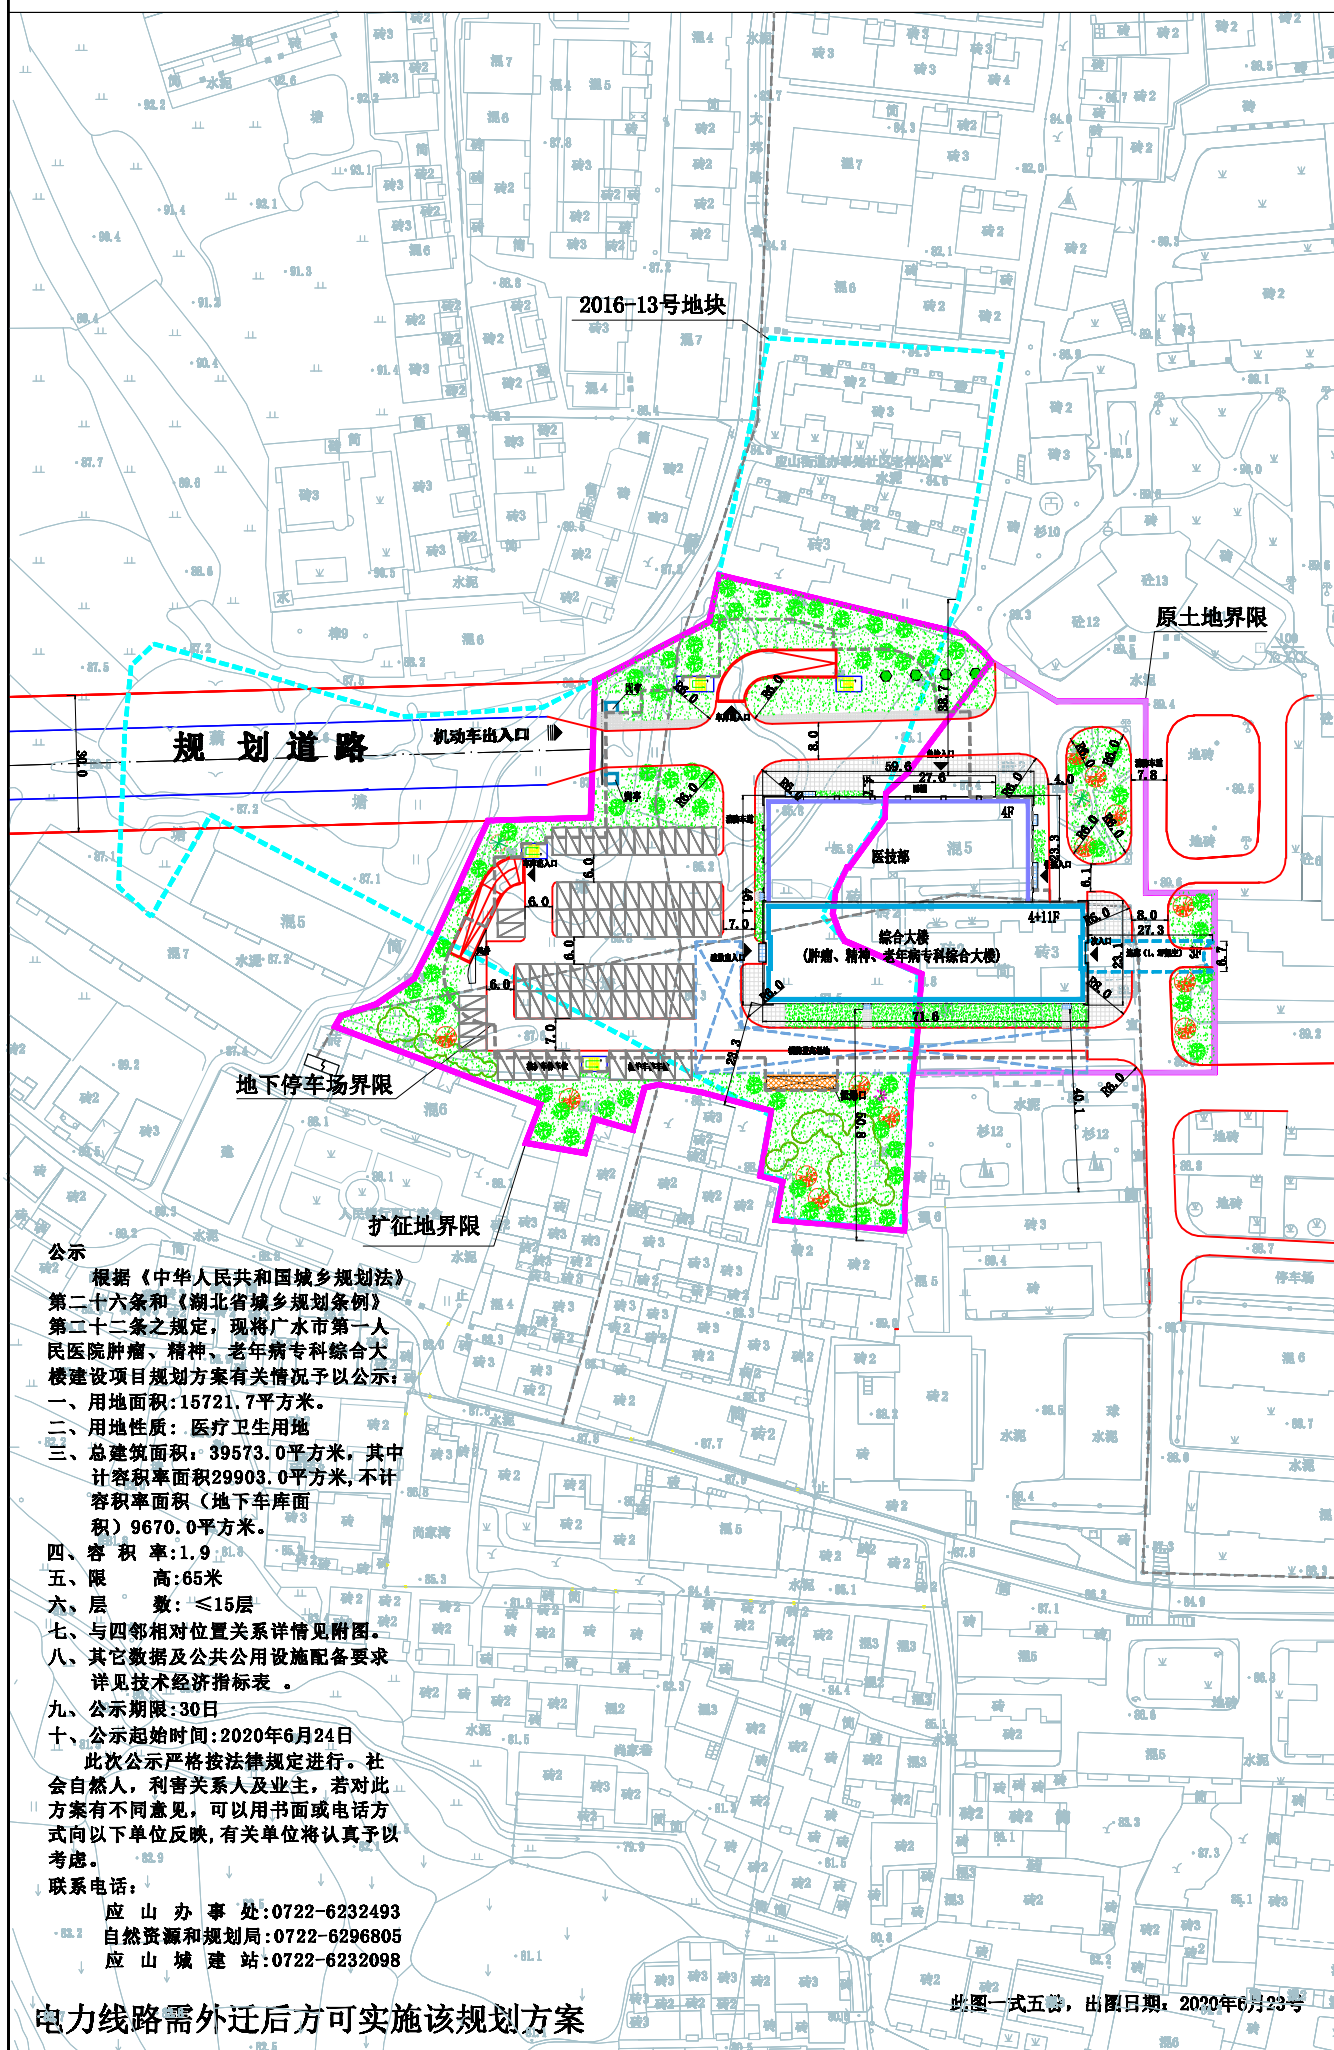


| 项 目 |            | 数 量     | 单 位 |
|-----|------------|---------|-----|
|     | 总用地面积      | 16721.7 | 平方米 |
|     | 其中 步行用地面积  | 10496.1 | 平方米 |
|     | 其中 占用地面积   | 6235.6  | 平方米 |
|     | 总建筑面积      | 39673.0 | 平方米 |
|     | 其中 计容积率面积  | 29903.0 | 平方米 |
|     | 其中 不计容积率面积 | 9670.0  | 平方米 |
|     | 其中 地下车库面积  | 9670.0  | 平方米 |
|     | 建筑占地面积     | 3441.6  | 平方米 |
|     | 容积率        | 1.9     | %   |
|     | 建筑密度       | 21.8    | %   |
|     | 绿地率        | 24.9    | %   |
|     | 建筑物高度      | ≤66     | 米   |
|     | 建筑物层数      | ≤16     | 层   |

备注: 1. 建筑物高度为女儿墙或檐口高度。  
2. 地下构筑物和建筑物上的绿地平均覆土厚度 $\geq 1.5$ 米。  
3. 地面停车位采用植草砖铺装。

|         |       |                        |     |   |
|---------|-------|------------------------|-----|---|
| 公 建 一 覽 | 項 目   | 數 量                    | 單 位 |   |
|         | 地下室面積 | 9670.0                 | 平方米 |   |
|         | 停車位   | 294                    | 個   |   |
|         | 其中    | 地面停車位                  | 224 | 個 |
|         |       | 地下停車位                  | 70  | 個 |
|         |       | 垃圾轉運站(利用原老住康部西側的垃圾轉運站) |     |   |
|         | 垃圾收集點 | 4                      | 個   |   |
| 室外消防栓   | 6     | 個                      |     |   |

|    |                                                                                       |                                                                                       |                                                                                       |                                                                                       |                                                                                       |  |  |  |
|----|---------------------------------------------------------------------------------------|---------------------------------------------------------------------------------------|---------------------------------------------------------------------------------------|---------------------------------------------------------------------------------------|---------------------------------------------------------------------------------------|--|--|--|
| 图例 |  |  |  |  |  |  |  |  |
|    |  |  |  |  |  |  |  |  |
|    |  |  |  |  |  |  |  |  |
|    |  |  |  |  |  |  |  |  |
|    |  |  |  |  |  |  |  |  |

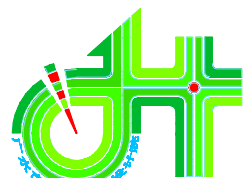

广水市规划勘测设计院

|    |    |    |         |
|----|----|----|---------|
| 审定 | 核对 | 图号 |         |
|    | 校对 | 比例 |         |
|    | 编制 | 日期 | 2020.05 |