


由 Autodesk 教育版產品製作

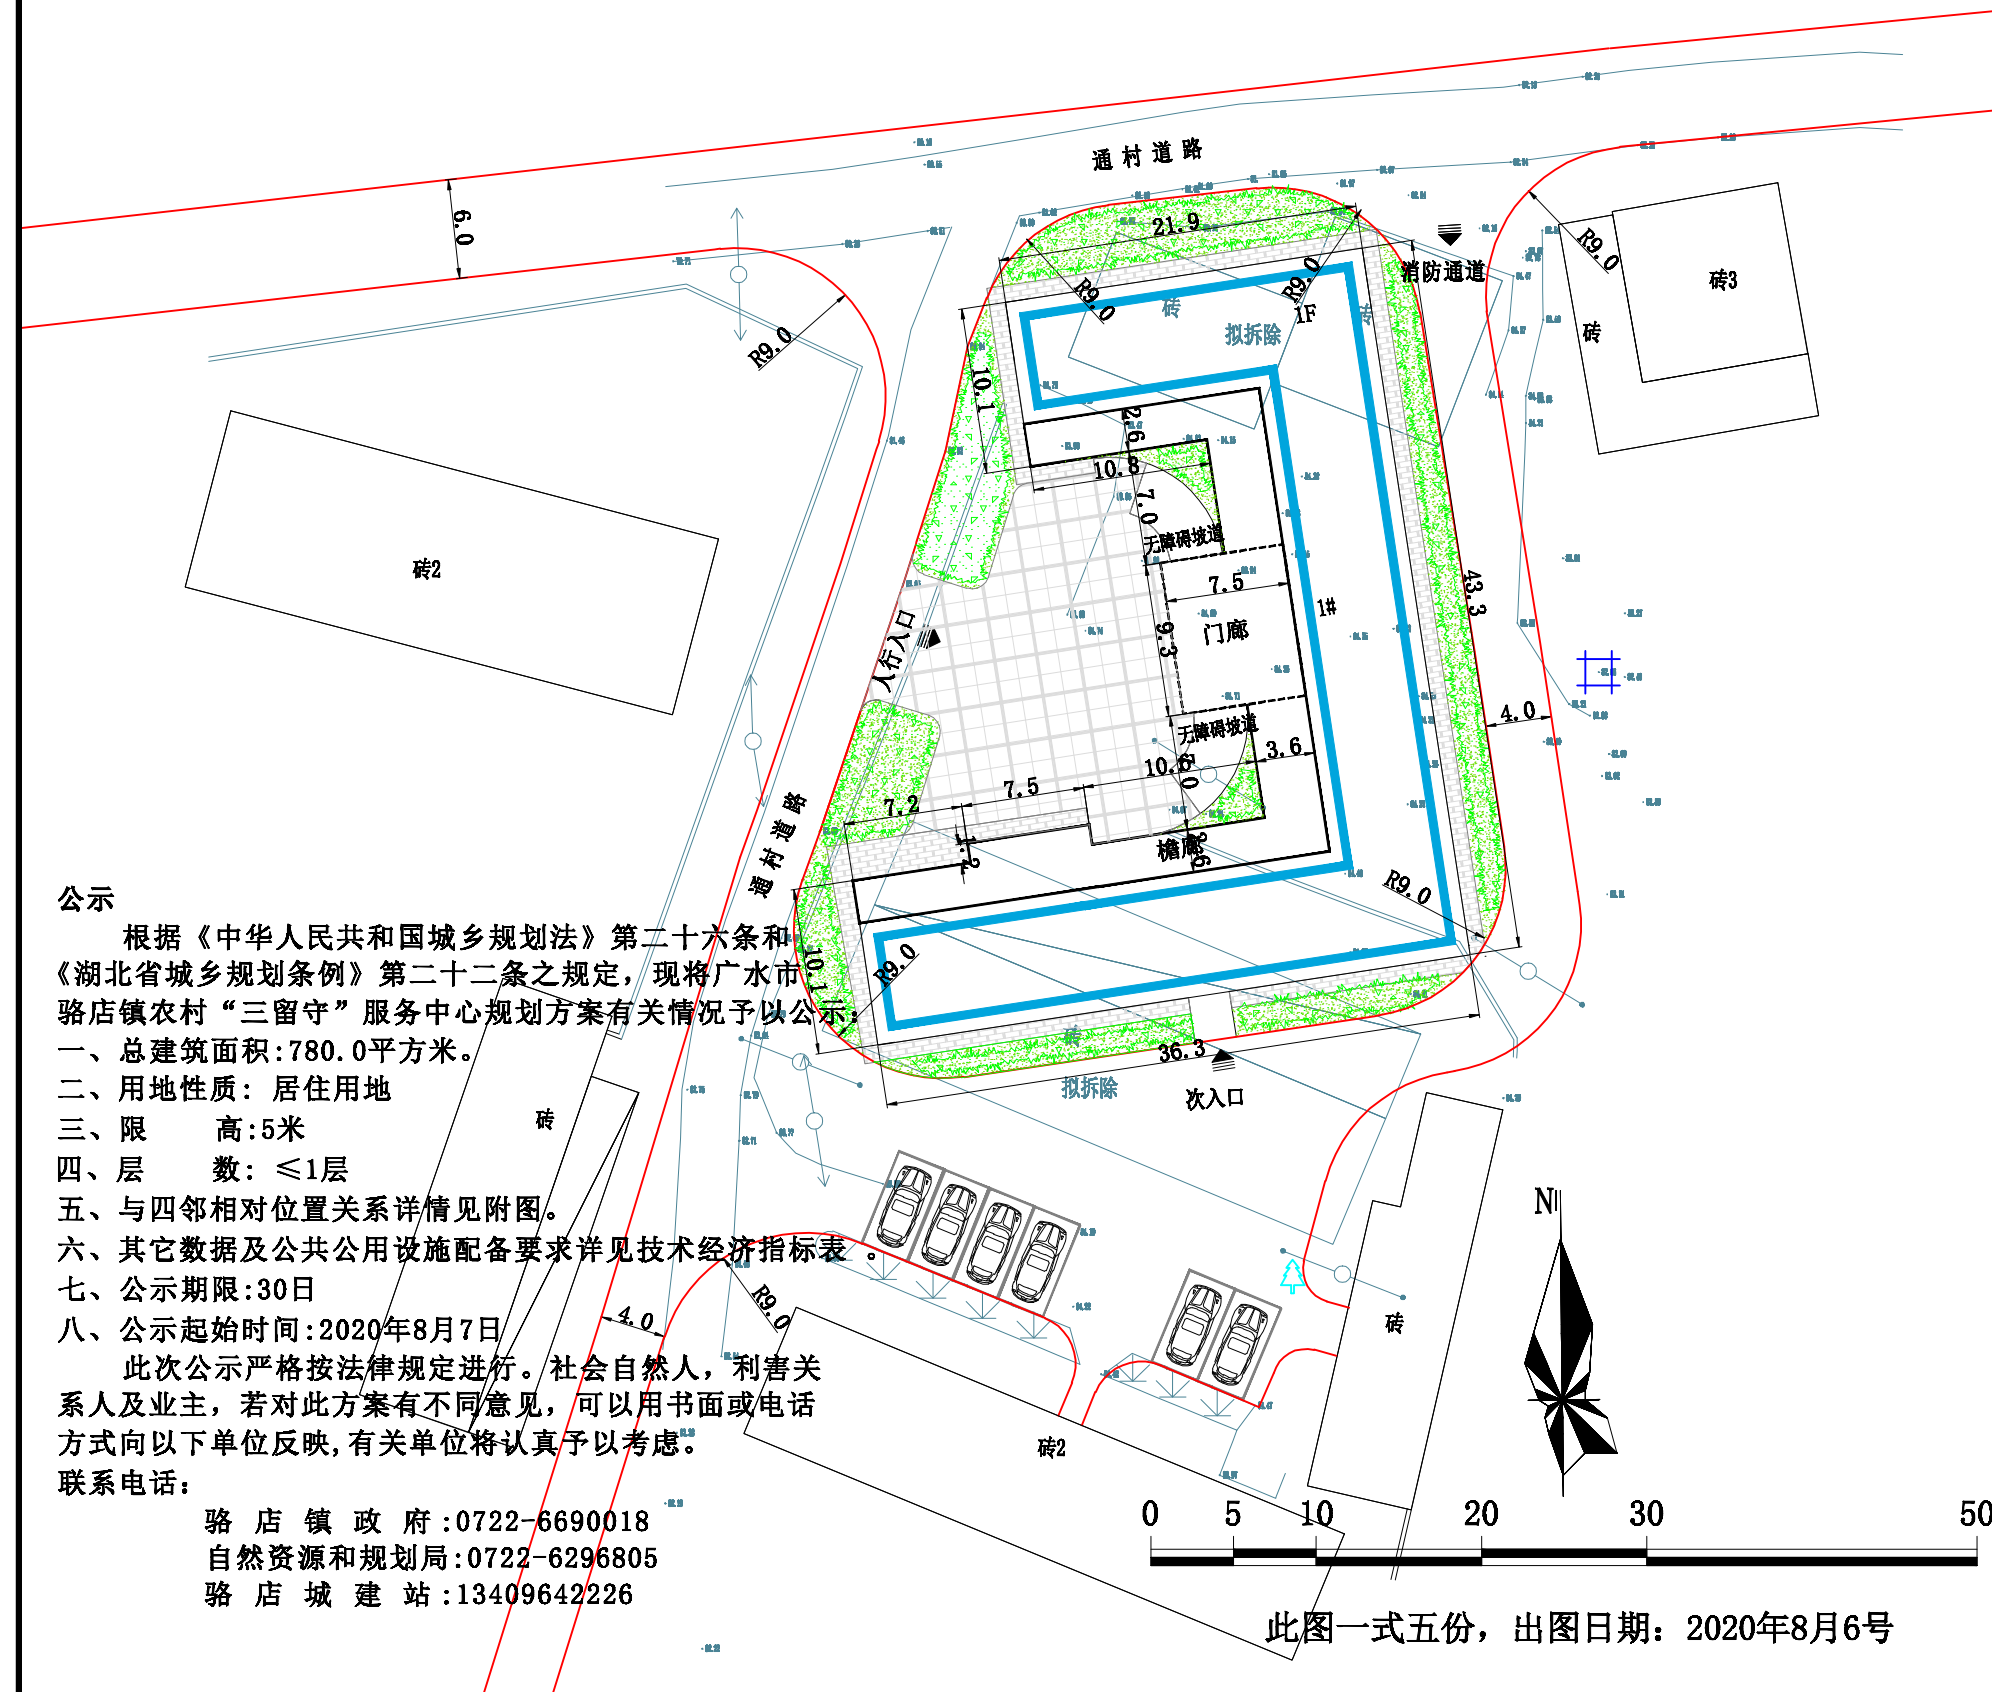

骆店镇政府:0722-6690018
 自然资源和规划局:0722-6296805
 骆店城建站:13409642226

广水市规划勘测设计院

审定	核对		图号	
	校对		比例	
	规划		日期	2020.08