
Autodesk

广水市镇区生活污水处理厂网一体化提质增效改造项目

--蔡河镇污水处理厂批后公布

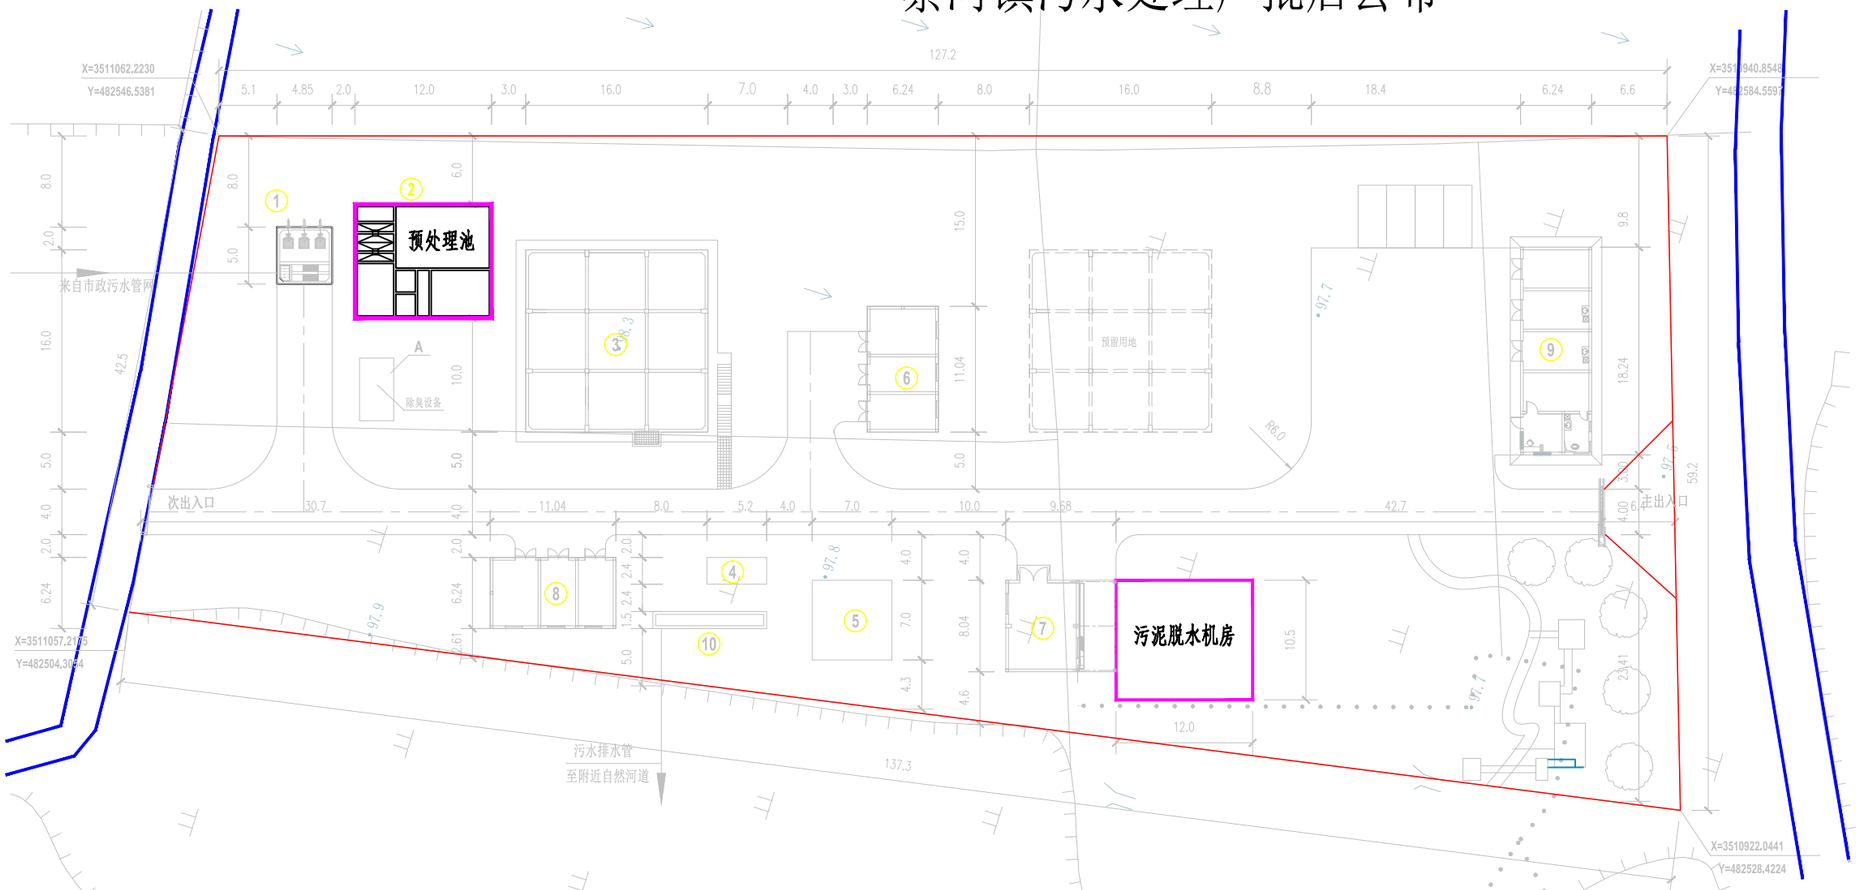

说明：

1、本工程为广水市镇区生活污水处理厂网一体化提质增效改造项目。

2、本项目位于广水市蔡河镇镇区。

3、本项目工程主要设计内容：(1).拆除原SSGO沉砂调节池,新建预处理池.预处理池(细格栅间—沉砂池—调节池—初沉池)占地面积为120平方米，容积840立方米；

(2).改建污泥脱水机房，占地面积126平方米，建筑面积252平方米；

(3).更新改造污水处理厂设备设施，主要设备有：污泥脱水设备1套、细格栅1套、提升泵2台、曝气风机2台、回流泵4台、初沉池刮吸泥机1套、除臭设备1套、加药系统1套等相关污水处理设备。


广水市规划勘测设计院				建设单位	广水市住房和城乡建设局
				建设项目	广水市镇区生活污水处理厂网一体化提质增效改造项目
审 定		设 计			图 号	
审 核		制 图			比 例	
校 对		描 图			日 期	2026.07.23

Autodesk

Autodesk

广水市镇区生活污水处理厂网一体化提质增效改造项目

--陈巷镇污水处理厂批后公布

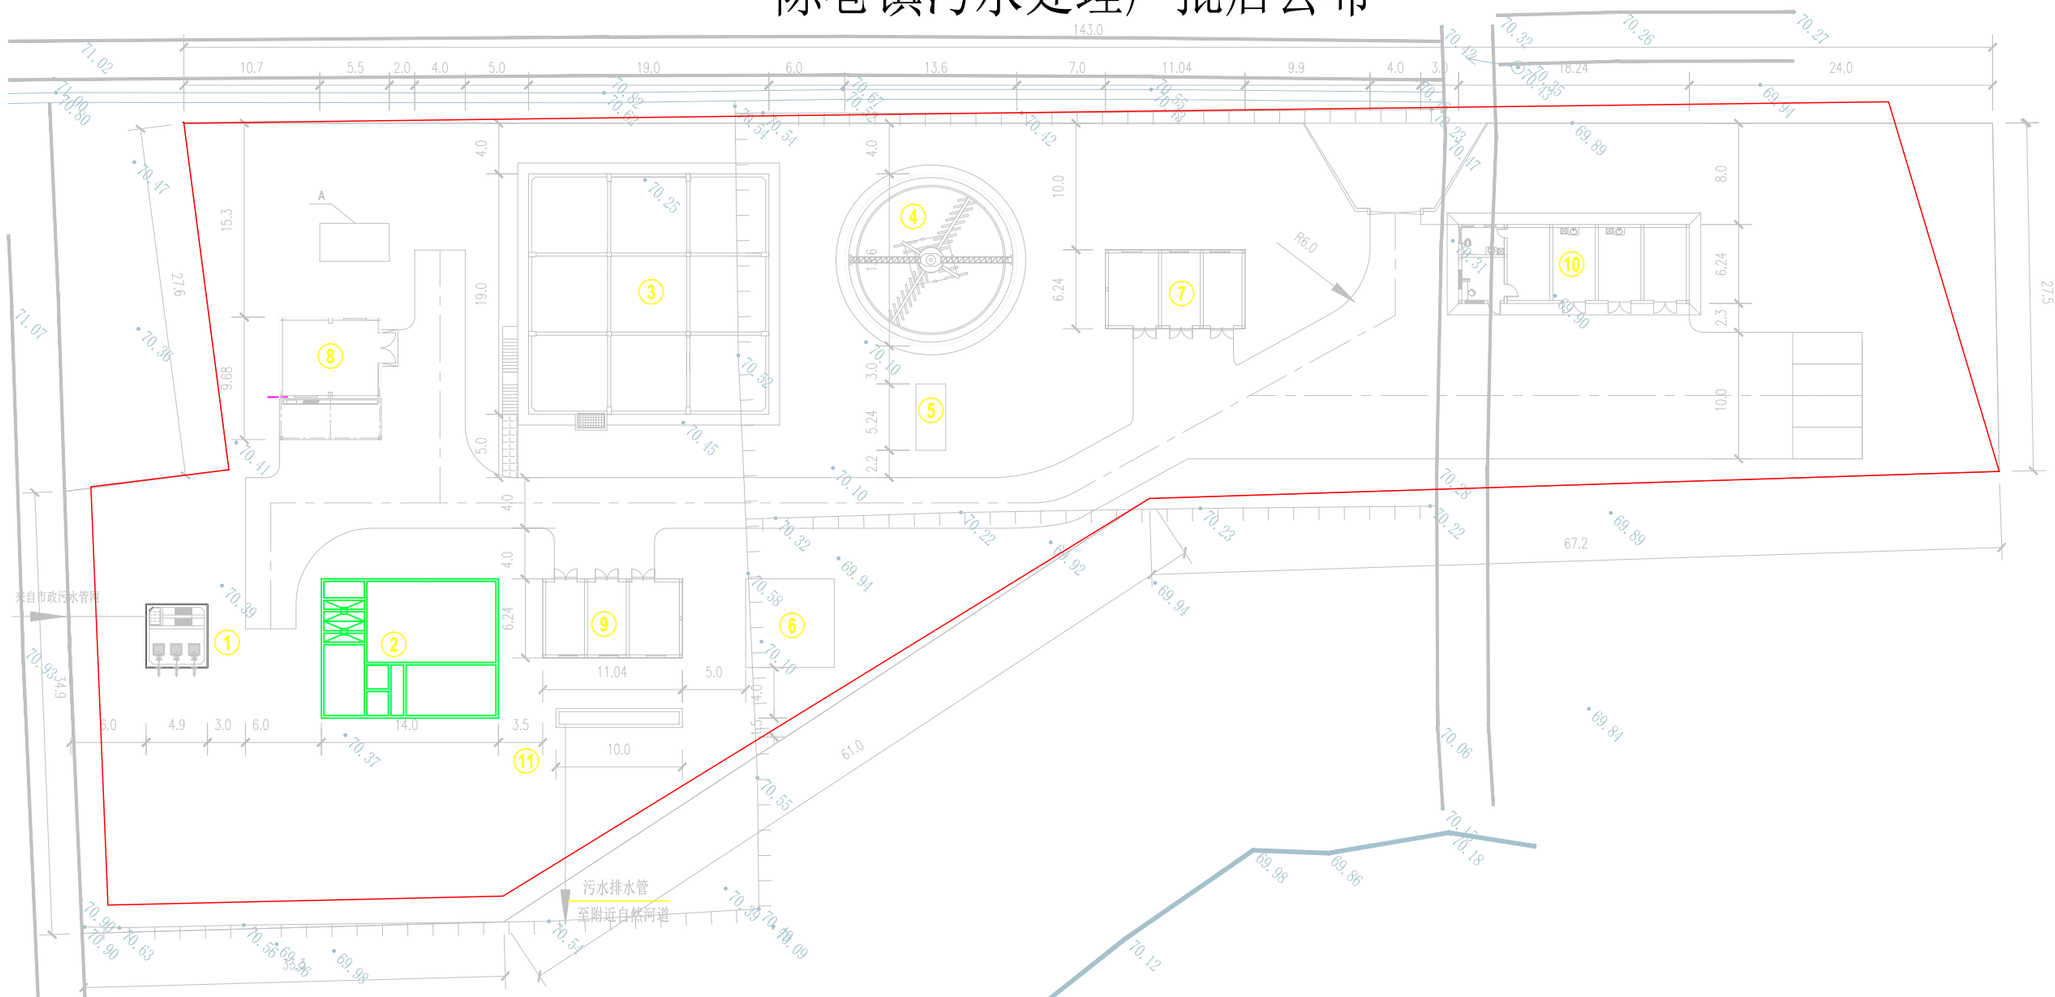

说明：

1、本工程为广水市镇区生活污水处理厂网一体化提质增效改造项目。

2、本项目位于广水市陈巷镇镇区。

3、本项目工程主要设计内容：(1).拆除原SSGO沉砂调节池，新建预处理池.预处理池(细格栅间—沉砂池—调节池—初沉池)占地面积为154平方米，容积1110立方米；

(2).改建污泥脱水机房，占地面积126平方米，建筑面积252平方米；

(3).更新改造污水处理厂设备设施，主要设备有：污泥脱水设备1套、细格栅1套、提升泵2台、曝气风机2台、回流泵2台、初沉池刮吸泥机1套、除臭设备1套、加药系统1套等相关污水处理设备。


广水市规划勘测设计院				建设单位	广水市住房和城乡建设局		
				建设项目	广水市镇区生活污水处理厂网一体化提质增效改造项目		
审 定		设 计				图 号	
审 核		制 图				比 例	
校 对		描 图				日 期	2026.07.23

Autodesk
Autodesk
Autodesk

Autodesk

广水市镇区生活污水处理厂网一体化提质增效改造项目

--关庙镇污水处理厂批后公布

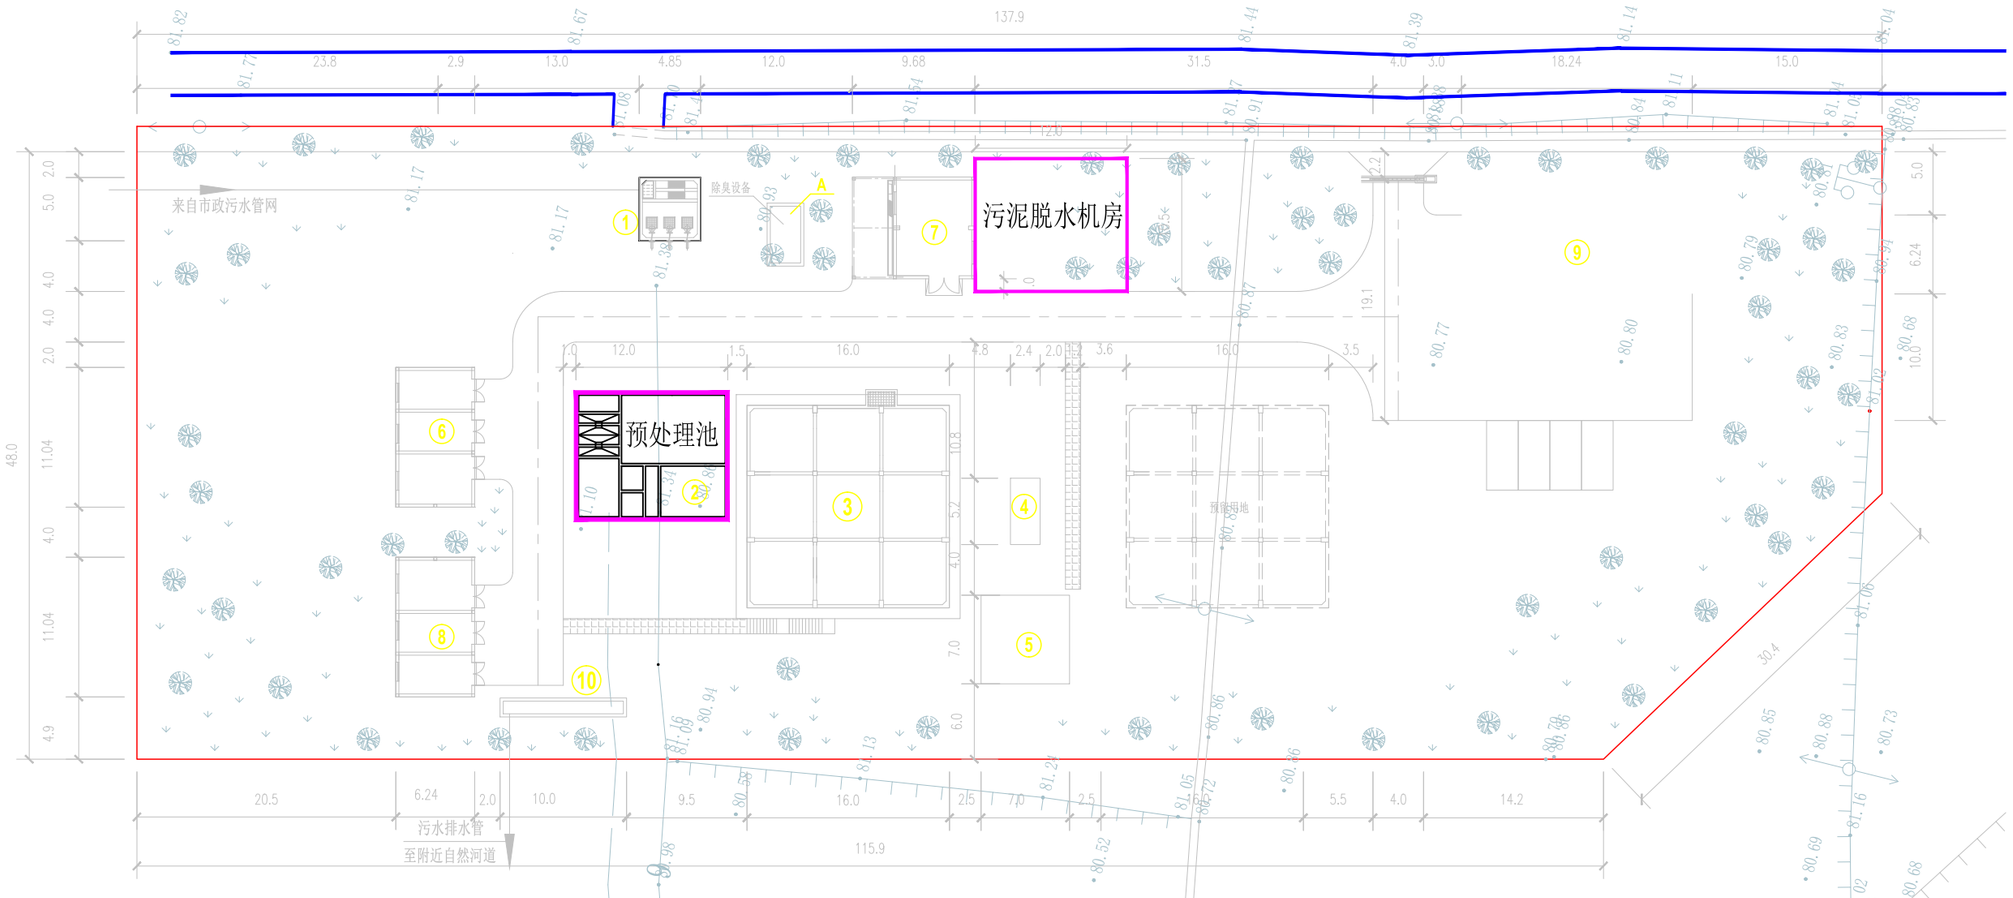

说明：

1、本工程为广水市镇区生活污水处理厂网一体化提质增效改造项目。

2、本项目位于广水市关庙镇镇区。

3、本项目工程主要设计内容：(1).拆除原SSGO沉砂调节池,新建预处理池.预处理池(细格栅间—沉砂池—调节池—初沉池)占地面积为120平方米，容积840立方米；

(2).改建污泥脱水机房，占地面积126平方米，建筑面积252平方米；

(3).更新改造污水处理厂设备设施，主要设备有：污泥脱水设备1套、细格栅1套、提升泵2台、曝气风机2台、回流泵4台、初沉池刮吸泥机1套、除臭设备1套、加药系统1套等相关污水处理设备。


广水市规划勘测设计院				建设单位	广水市住房和城乡建设局	
				建设项目	广水市镇区生活污水处理厂网一体化提质增效改造项目	
审 定					图 号	
审 核		制 图			比 例	
校 对		描 图			日 期	2026.07.23

Autodesk
Autodesk
Autodesk

Autodesk

广水市镇区生活污水处理厂网一体化提质增效改造项目

--郝店镇污水处理厂批后公布

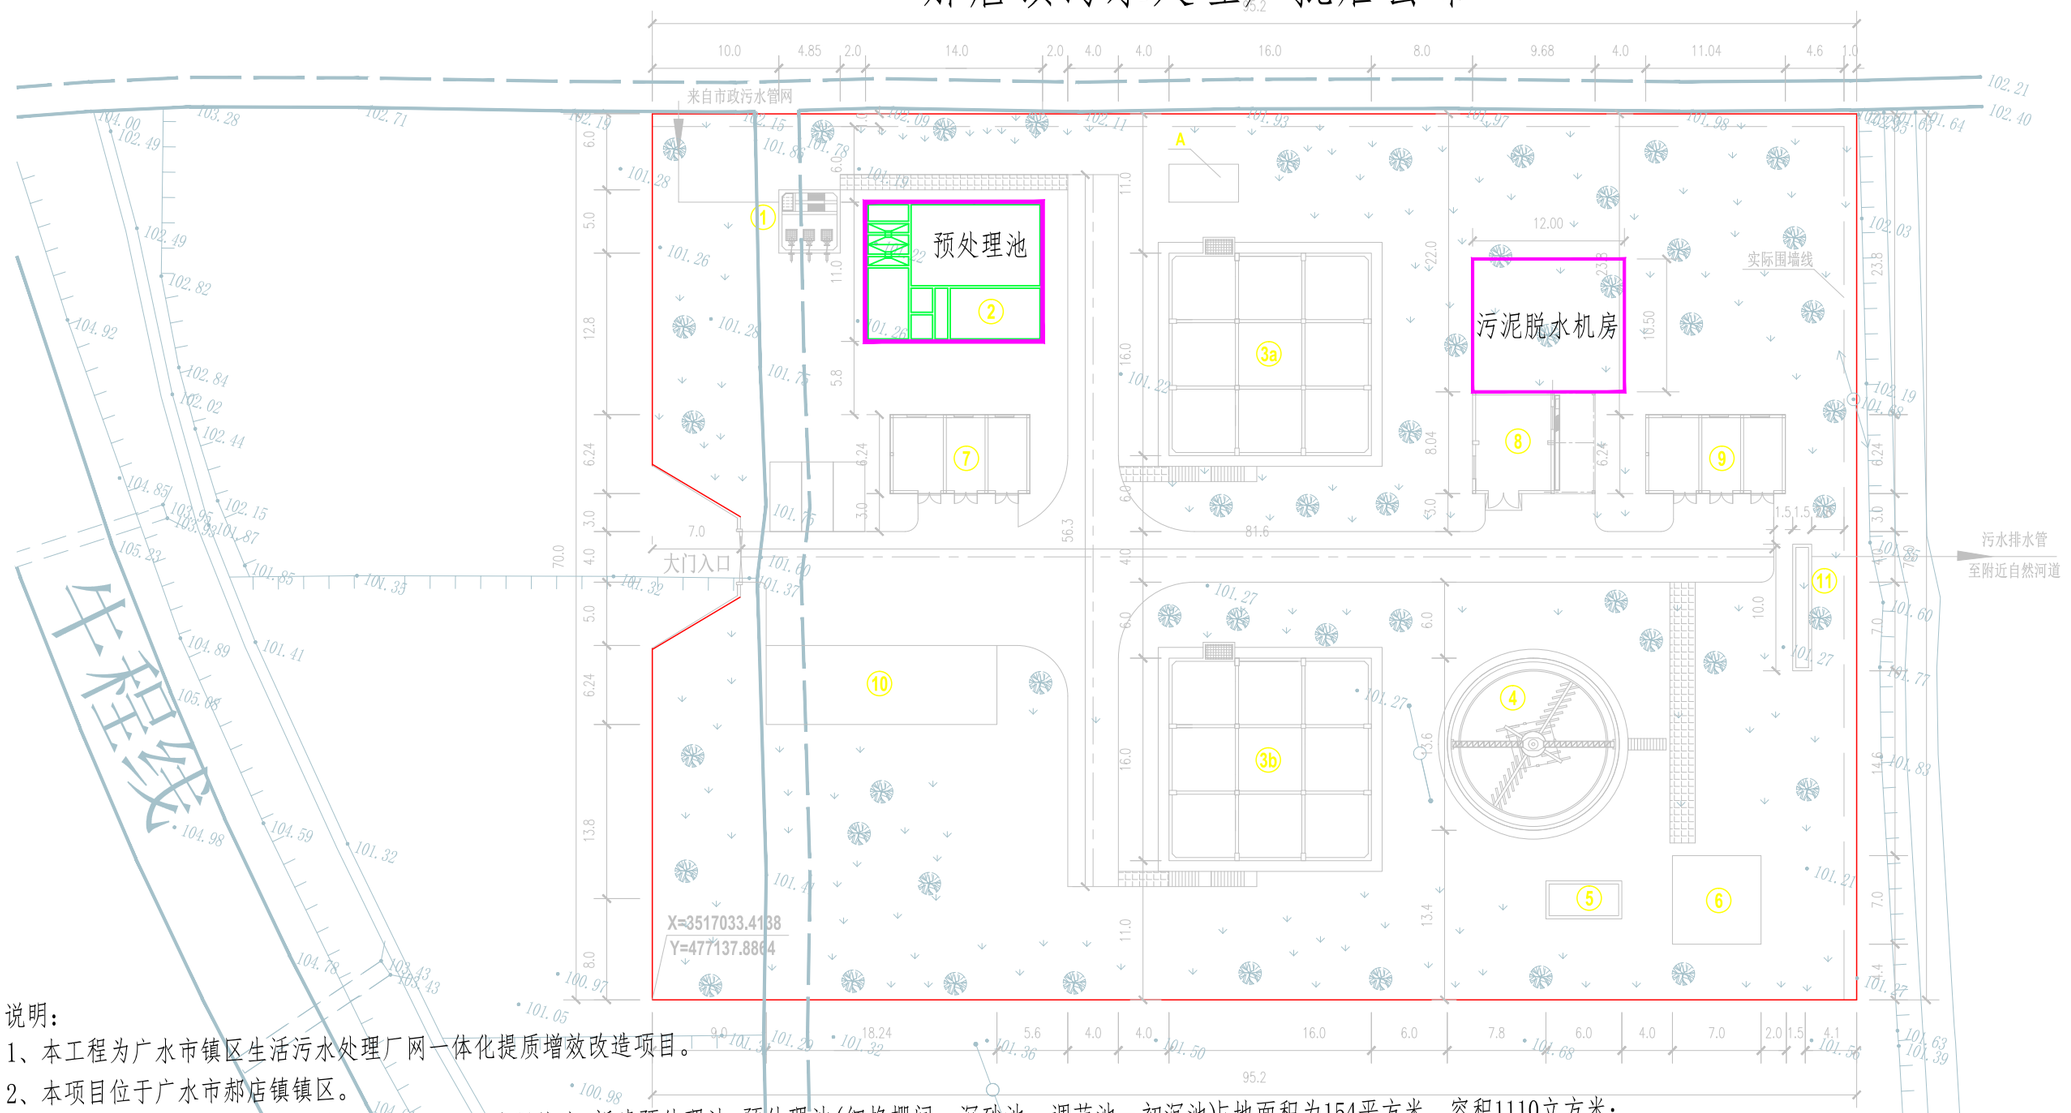

说明：

1、本工程为广水市镇区生活污水处理厂网一体化提质增效改造项目。

2、本项目位于广水市郝店镇镇区。

3、本项目工程主要设计内容：(1).拆除原SSGO沉砂调节池，新建预处理池.预处理池(细格栅间—沉砂池—调节池—初沉池)占地面积为154平方米，容积1110立方米；

(2).改建污泥脱水机房，占地面积126平方米，建筑面积252平方米；

(3).更新改造污水处理厂设备设施，主要设备有：污泥脱水设备1套、细格栅1套、提升泵2台、曝气风机2台、回流泵2台、初沉池刮吸泥机1套、除臭设备1套、加药系统1套等相关污水处理设备。

广水市规划勘测设计院				建设单位	广水市住房和城乡建设局		
				建设项目	广水市镇区生活污水处理厂网一体化提质增效改造项目		
审 定		设 计				图 号	
审 核		制 图				比 例	
校 对		描 图				日 期	2026.07.23

Autodesk

Autodesk

广水市镇区生活污水处理厂网一体化提质增效改造项目

--李店镇污水处理厂批后公布



说明：

1、本工程为广水市镇区生活污水处理厂网一体化提质增效改造项目。

2、本项目位于广水市李店镇镇区。

3、本项目工程主要设计内容：(1).拆除原SSGO沉砂调节池,新建预处理池.预处理池(细格栅间—沉砂池—调节池—初沉池)占地面积为120平方米，容积840立方米；

(2).改建污泥脱水机房，占地面积126平方米，建筑面积252平方米；

(3).更新改造污水处理厂设备设施，主要设备有：污泥脱水设备1套、细格栅1套、提升泵2台、曝气风机2台、回流泵2台、初沉池刮吸泥机1套、除臭设备1套、加药系统1套等相关污水处理设备。


广水市规划勘测设计院				建设单位	广水市住房和城乡建设局		
				建设项目	广水市镇区生活污水处理厂网一体化提质增效改造项目		
审 定		设 计				图 号	
审 核		制 图				比 例	
校 对		描 图				日 期	2026.07.23

Autodesk
Autodesk
Autodesk

Autodesk

广水市镇区生活污水处理厂网一体化提质增效改造项目

--骆店镇污水处理厂批后公布

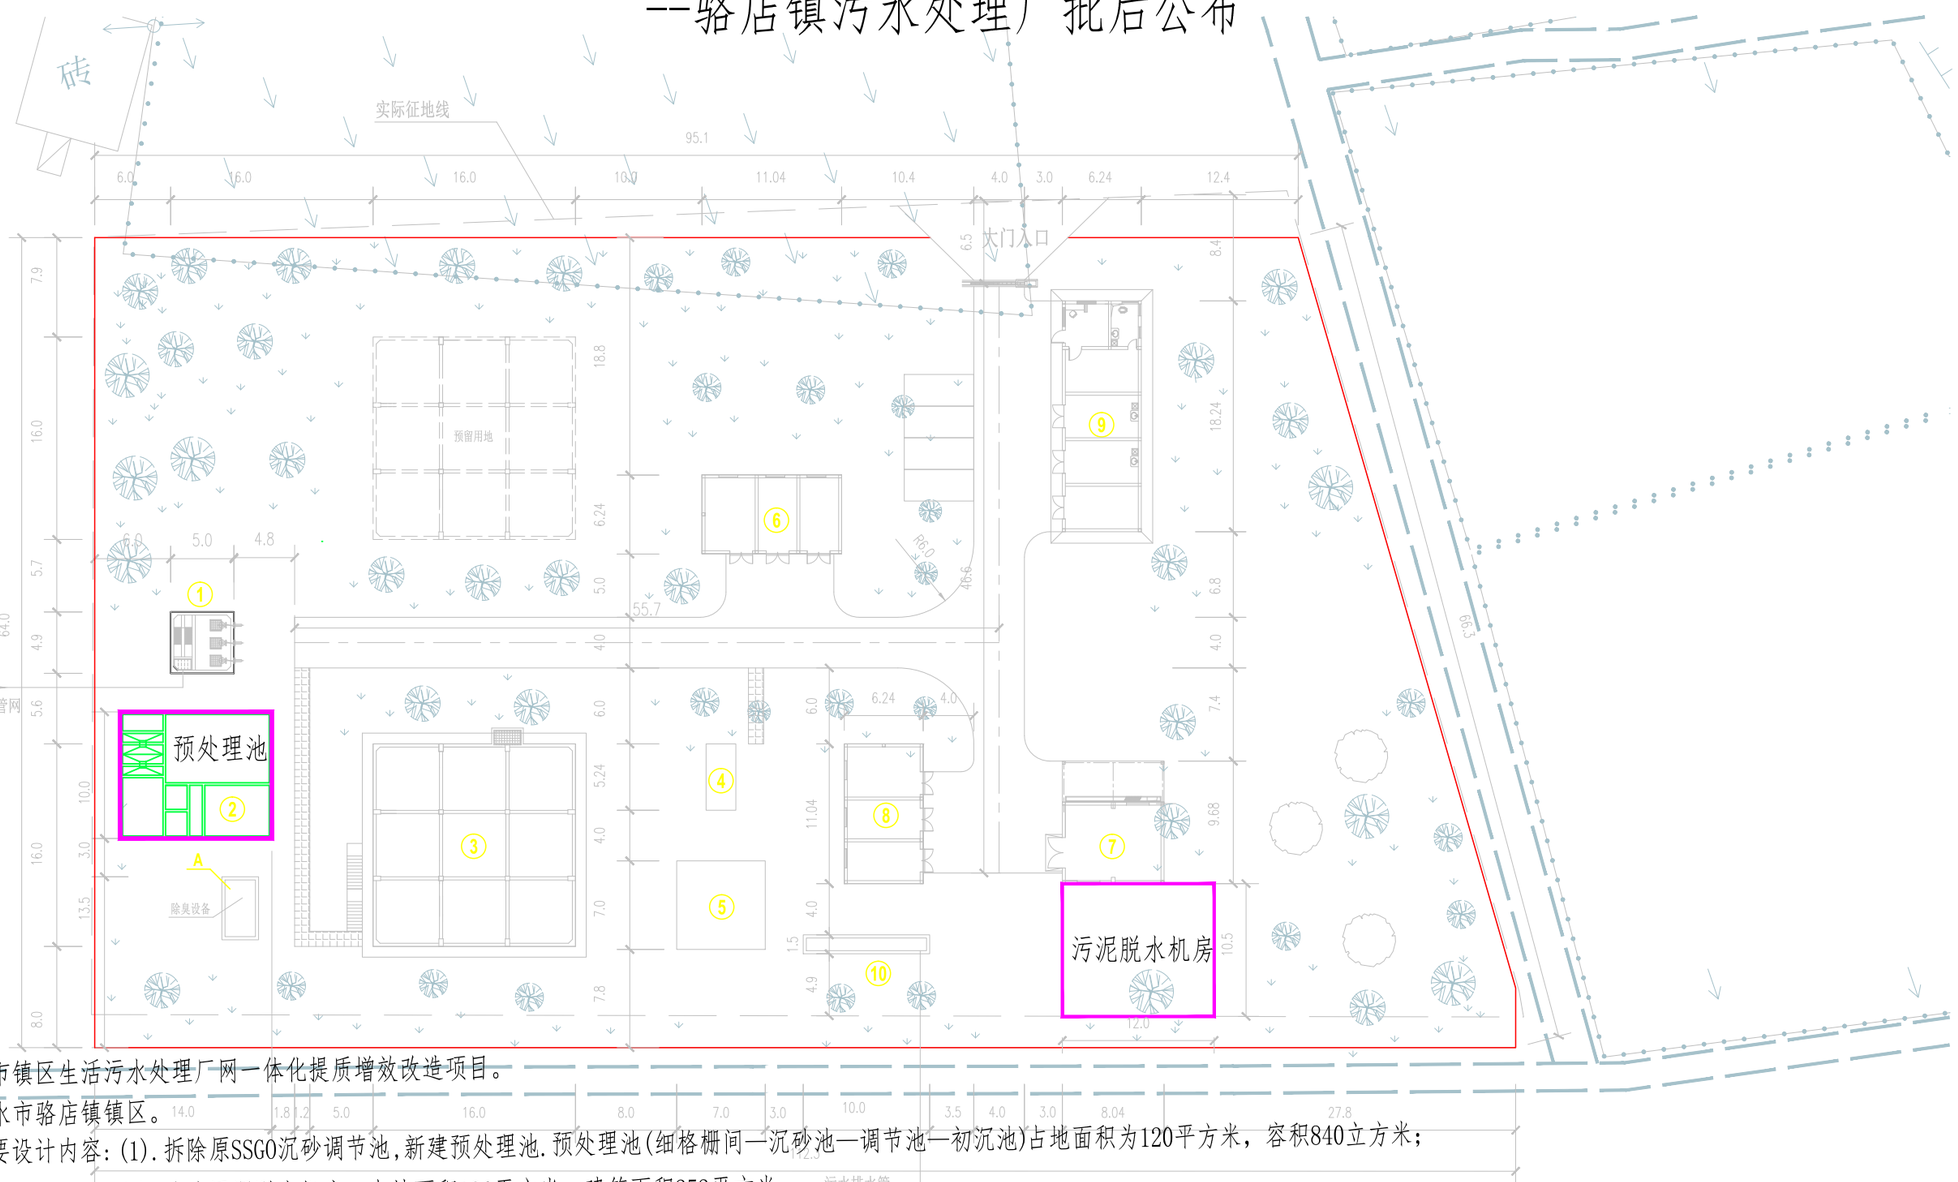

说明：

1、本工程为广水市镇区生活污水处理厂网一体化提质增效改造项目。

2、本项目位于广水市骆店镇镇区。

3、本项目工程主要设计内容：(1).拆除原SSGO沉砂调节池,新建预处理池.预处理池(细格栅间—沉砂池—调节池—初沉池)占地面积为120平方米，容积840立方米；

(2).改建污泥脱水机房，占地面积126平方米，建筑面积252平方米；

(3).更新改造污水处理厂设备设施，主要设备有：污泥脱水设备1套、细格栅1套、提升泵2台、曝气风机2台、回流泵2台、初沉池刮吸泥机1套、除臭设备1套、加药系统1套等相关污水处理设备。


广水市规划勘测设计院				建设单位	广水市住房和城乡建设局	
				建设项目	广水市镇区生活污水处理厂网一体化提质增效改造项目	
审 定		设 计			图 号	
审 核		制 图			比 例	
校 对		描 图			日 期	2026.07.23

Autodesk

Autodesk

广水市镇区生活污水处理厂网一体化提质增效改造项目

--马坪镇污水处理厂批后公布

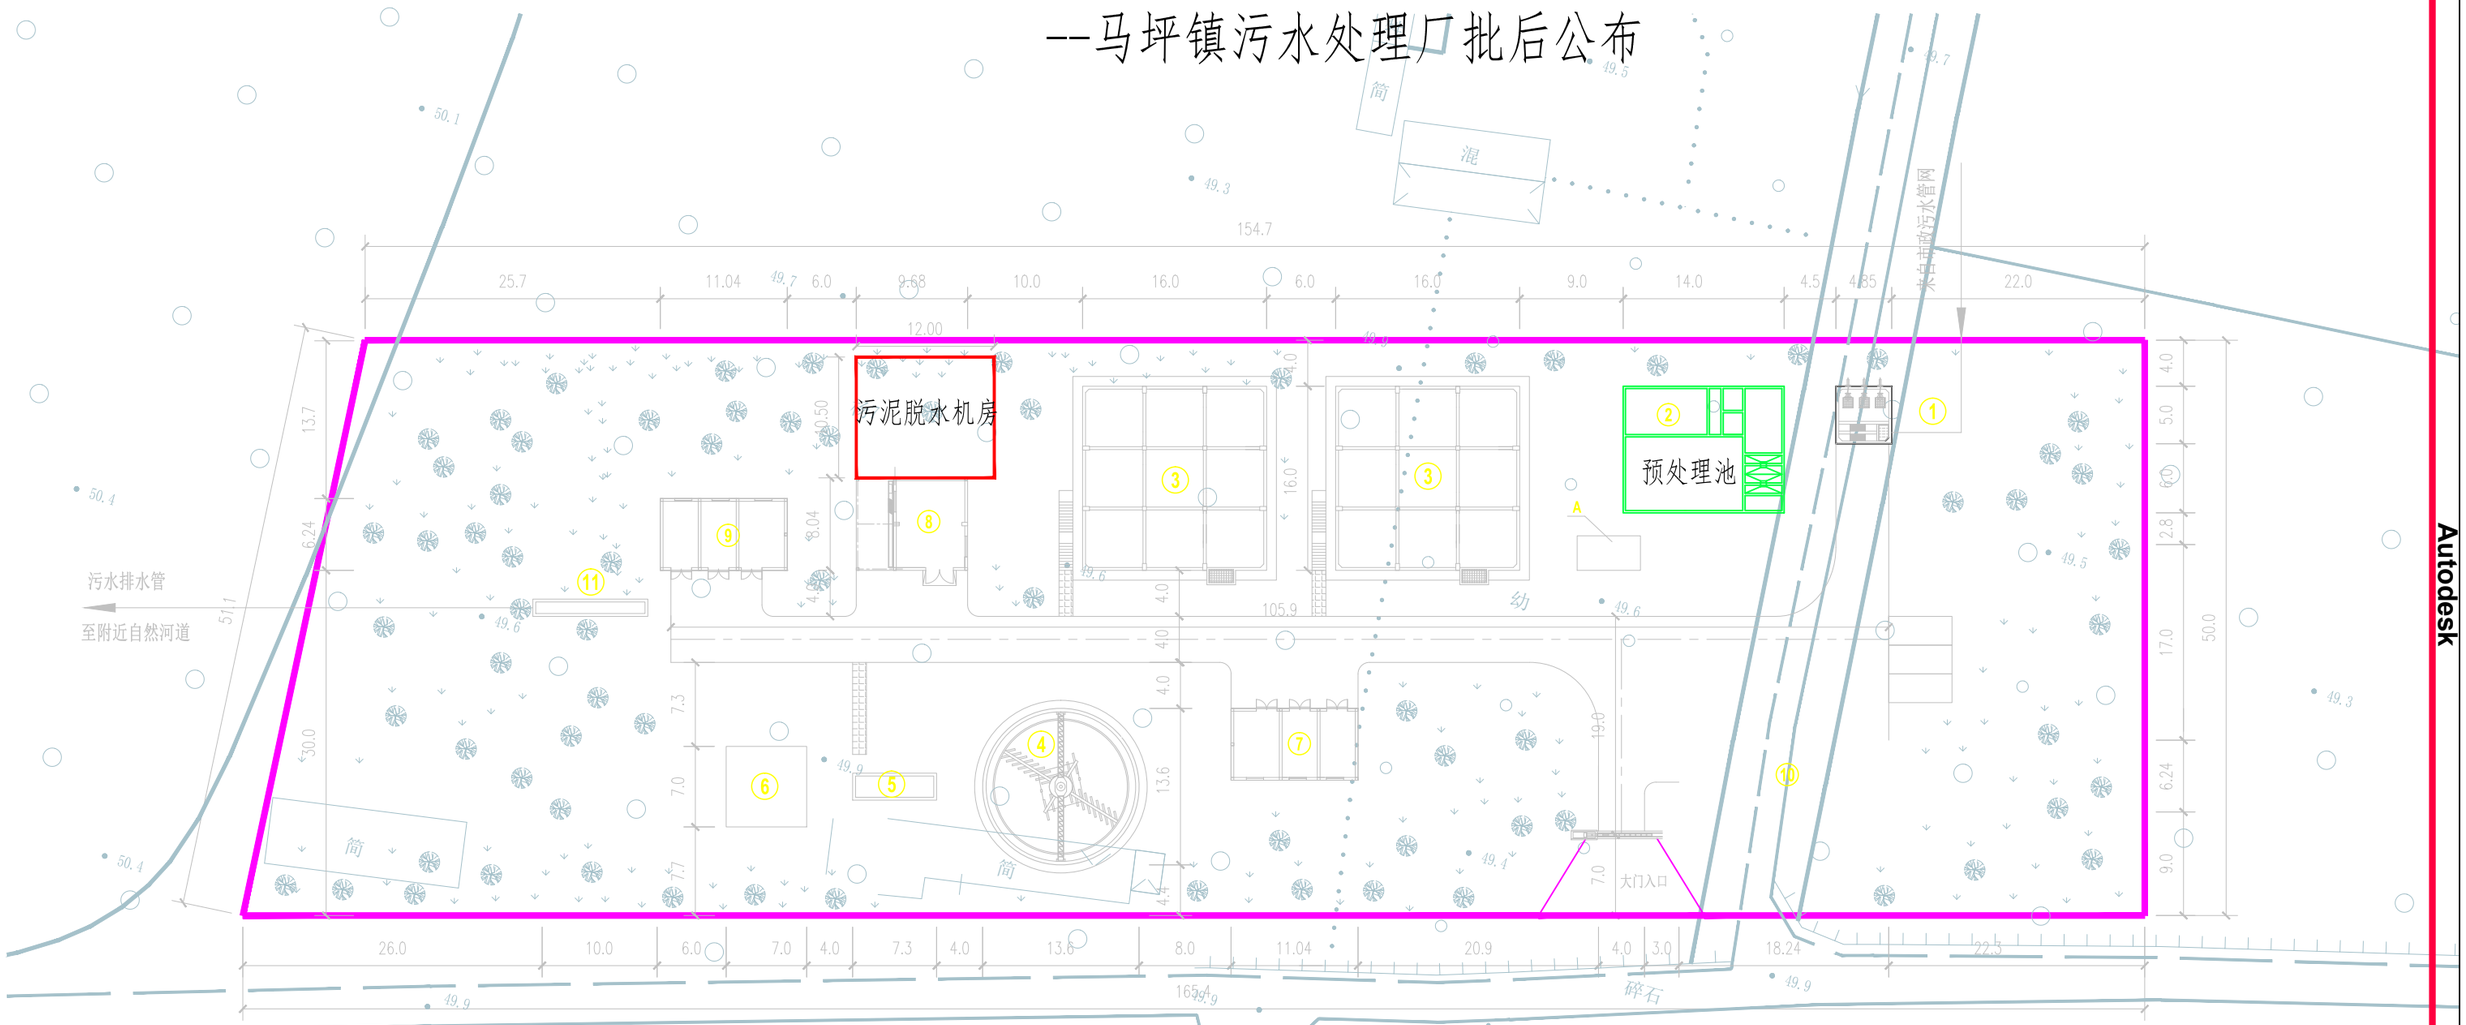

说明：

1、本工程为广水市镇区生活污水处理厂网一体化提质增效改造项目。

2、本项目位于广水市马坪镇镇区。

3、本项目工程主要设计内容：(1).拆除原SSGO沉砂调节池,新建预处理池. 预处理池(细格栅间—沉砂池—调节池—初沉池)占地面积为154平方米，容积1110立方米；

(2).改建污泥脱水机房，占地面积126平方米，建筑面积252平方米；

(3).更新改造污水处理厂设备设施，主要设备有：污泥脱水设备1套、细格栅1套、提升泵2台、曝气风机2台、回流泵2台、初沉池刮吸泥机1套、除臭设备1套、加药系统1套等相关污水处理设备。

广水市规划勘测设计院				建设单位	广水市住房和城乡建设局
				建设项目	广水市镇区生活污水处理厂网一体化提质增效改造项目
审 定		设 计	杨7		图 号
审 核		制 图			比 例
校 对		描 图			日 期 2026.07.23

Autodesk

Autodesk

广水市镇区生活污水处理厂网一体化提质增效改造项目

--太平镇污水处理厂批后公布



说明：

1、本工程为广水市镇区生活污水处理厂网一体化提质增效改造项目。

2、本项目位于广水市太平镇镇区。

3、本项目工程主要设计内容:(1).拆除原SSGO沉砂调节池,新建预处理池.预处理池(细格栅间一沉砂池一调节池一初沉池)占地面积为110平方米，容积770立方米;

(2).改建污泥脱水机房，占地面积126平方米，建筑面积252平方米;

(3).更新改造污水处理厂设备设施，主要设备有：污泥脱水设备1套、细格栅1套、提升泵2台、曝气风机2台、回流泵4台、初沉池刮吸泥机1套、除臭设备1套、加药系统1套等相关污水处理设备。


广水市规划勘测设计院				建设单位	广水市住房和城乡建设局
				建设项目	广水市镇区生活污水处理厂网一体化提质增效改造项目
审 定		设 计			图 号	
审 核		制 图			比 例	
校 对		描 图			日 期	2026.07.23

Autodesk
Autodesk
Autodesk

Autodesk

广水市镇区生活污水处理厂网一体化提质增效改造项目

--吴店镇污水处理厂批后公布

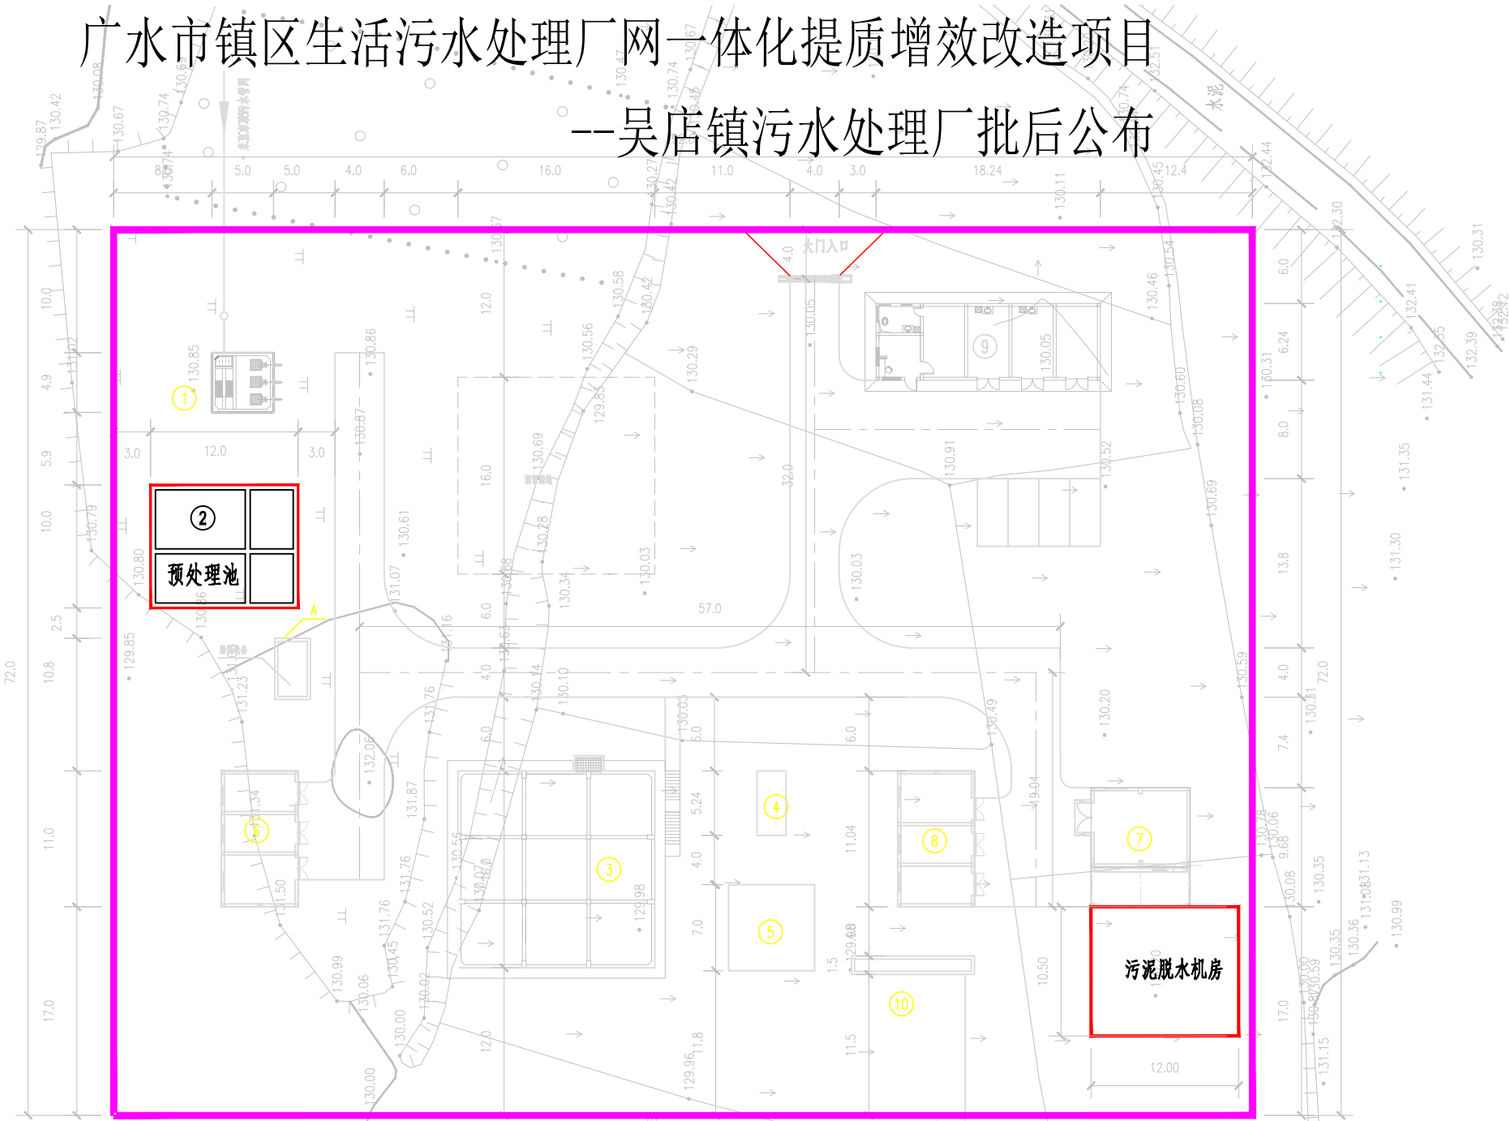

说明：

1、本工程为广水市镇区生活污水处理厂网一体化提质增效改造项目。

2、本项目位于广水市吴店镇镇区。

3、本项目工程主要设计内容：（1）.拆除原SSGO沉砂调节池,新建预处理池,预处理池(细格栅间—沉砂池—调节池—初沉池)占地面积为120平方米，容积840立方米；

（2）.改建污泥脱水机房，占地面积126平方米，建筑面积252平方米；

（3）.更新改造污水处理厂设备设施，主要设备有：污泥脱水设备1套、细格栅1套、提升泵2台、曝气风机2台、回流泵4台、初沉池刮吸泥机1套、除臭设备1套、加药系统1套等相关污水处理设备。


广水市规划勘测设计院				建设单位	广水市住房和城乡建设局		
				建设项目	广水市镇区生活污水处理厂网一体化提质增效改造项目		
审 定		设 计				图 号	
审 核		制 图				比 例	
校 对		描 图				日 期	2026.07.23

Autodesk
Autodesk
Autodesk

Autodesk

广水市镇区生活污水处理厂网一体化提质增效改造项目

--杨寨镇污水处理厂批后公布

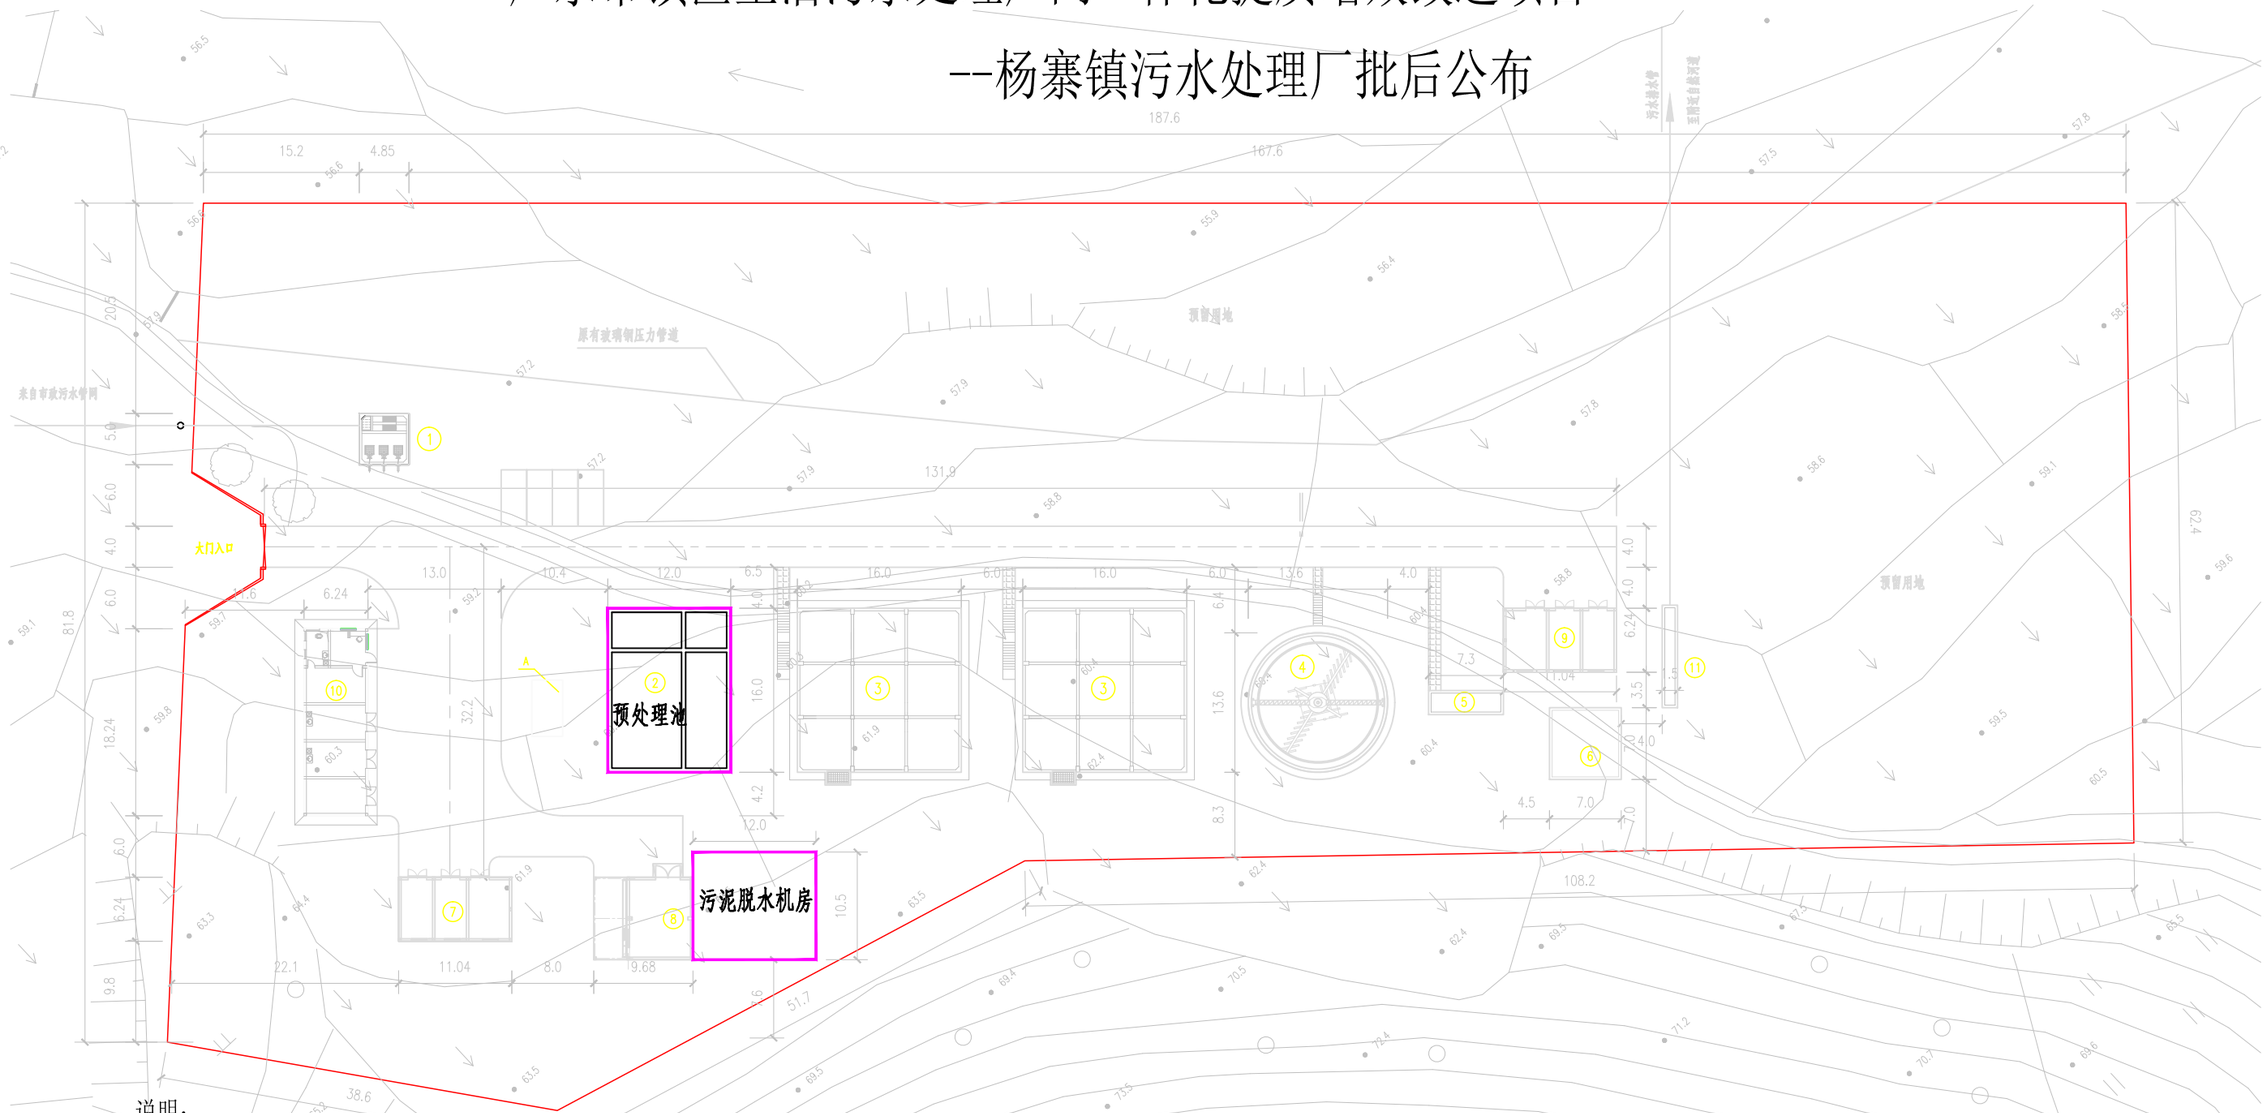

说明：

1、本工程为广水市镇区生活污水处理厂网一体化提质增效改造项目。

2、本项目位于广水市杨寨镇镇区。

3、本项目工程主要设计内容：(1).拆除原SSGO沉砂调节池,新建预处理池.预处理池(细格栅间—沉砂池—调节池—初沉池)占地面积为195平方米，容积1365立方米；

(2).改建污泥脱水机房，占地面积126平方米，建筑面积252平方米；

(3).更新改造污水处理厂设备设施，主要设备有：污泥脱水设备1套、细格栅1套、提升泵2台、曝气风机2台、回流泵4台、初沉池刮吸泥机1套、除臭设备1套、加药系统1套等相关污水处理设备。


广水市规划勘测设计院				建设单位	广水市住房和城乡建设局	
				建设项目	广水市镇区生活污水处理厂网一体化提质增效改造项目	
审 定		设 计			图 号	
审 核		制 图			比 例	
校 对		描 图			日 期	2026.07.23

Autodesk

Autodesk

广水市镇区生活污水处理厂网一体化提质增效改造项目

--余店镇污水处理厂批后公布

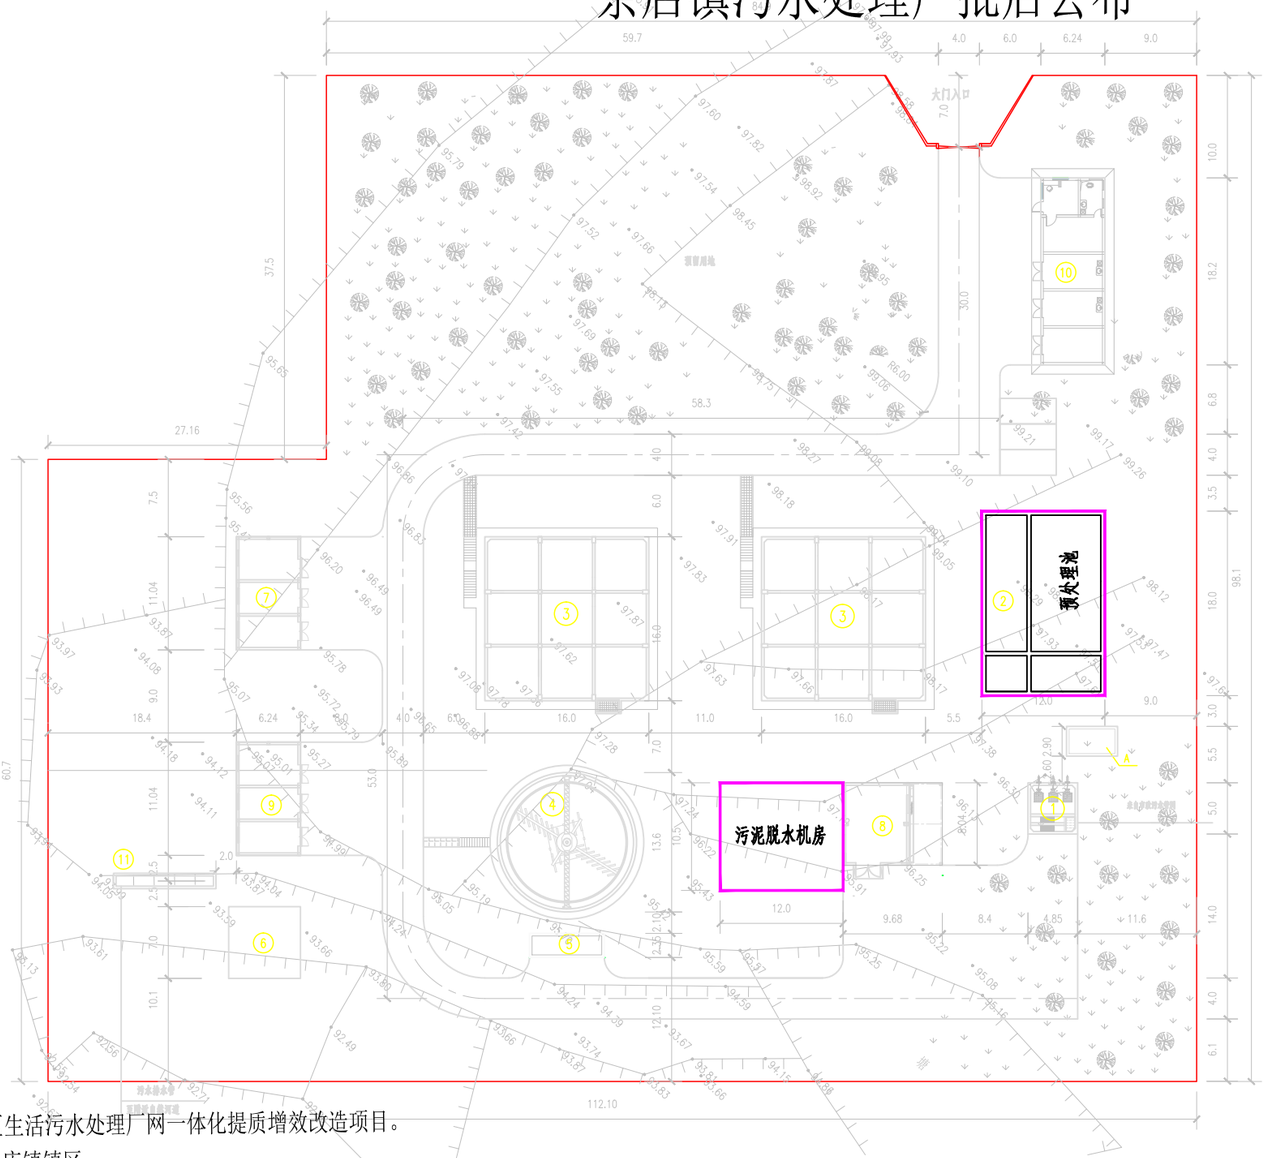

说明：

1、本工程为广水市镇区生活污水处理厂网一体化提质增效改造项目。

2、本项目位于广水市余店镇镇区。

3、本项目工程主要设计内容：(1).拆除原SSGO沉砂调节池,新建预处理池.预处理池(细格栅间一沉砂池一调节池一初沉池)占地面积为220平方米，容积1540立方米；

(2).改建污泥脱水机房，占地面积126平方米，建筑面积252平方米；

(3).更新改造污水处理厂设备设施，主要设备有：污泥脱水设备1套、细格栅1套、提升泵2台、曝气风机2台、回流泵4台、初沉池刮吸泥机1套、除臭设备1套、加药系统1套等相关污水处理设备。


广水市规划勘测设计院				建设单位	广水市住房和城乡建设局
				建设项目	广水市镇区生活污水处理厂网一体化提质增效改造项目
审 定		设 计			图 号	
审 核		制 图			比 例	
校 对		描 图			日 期	2026.07.23

Autodesk
Autodesk
Autodesk

Autodesk

广水市镇区生活污水处理厂网一体化提质增效改造项目

--长岭镇污水处理一厂批后公布

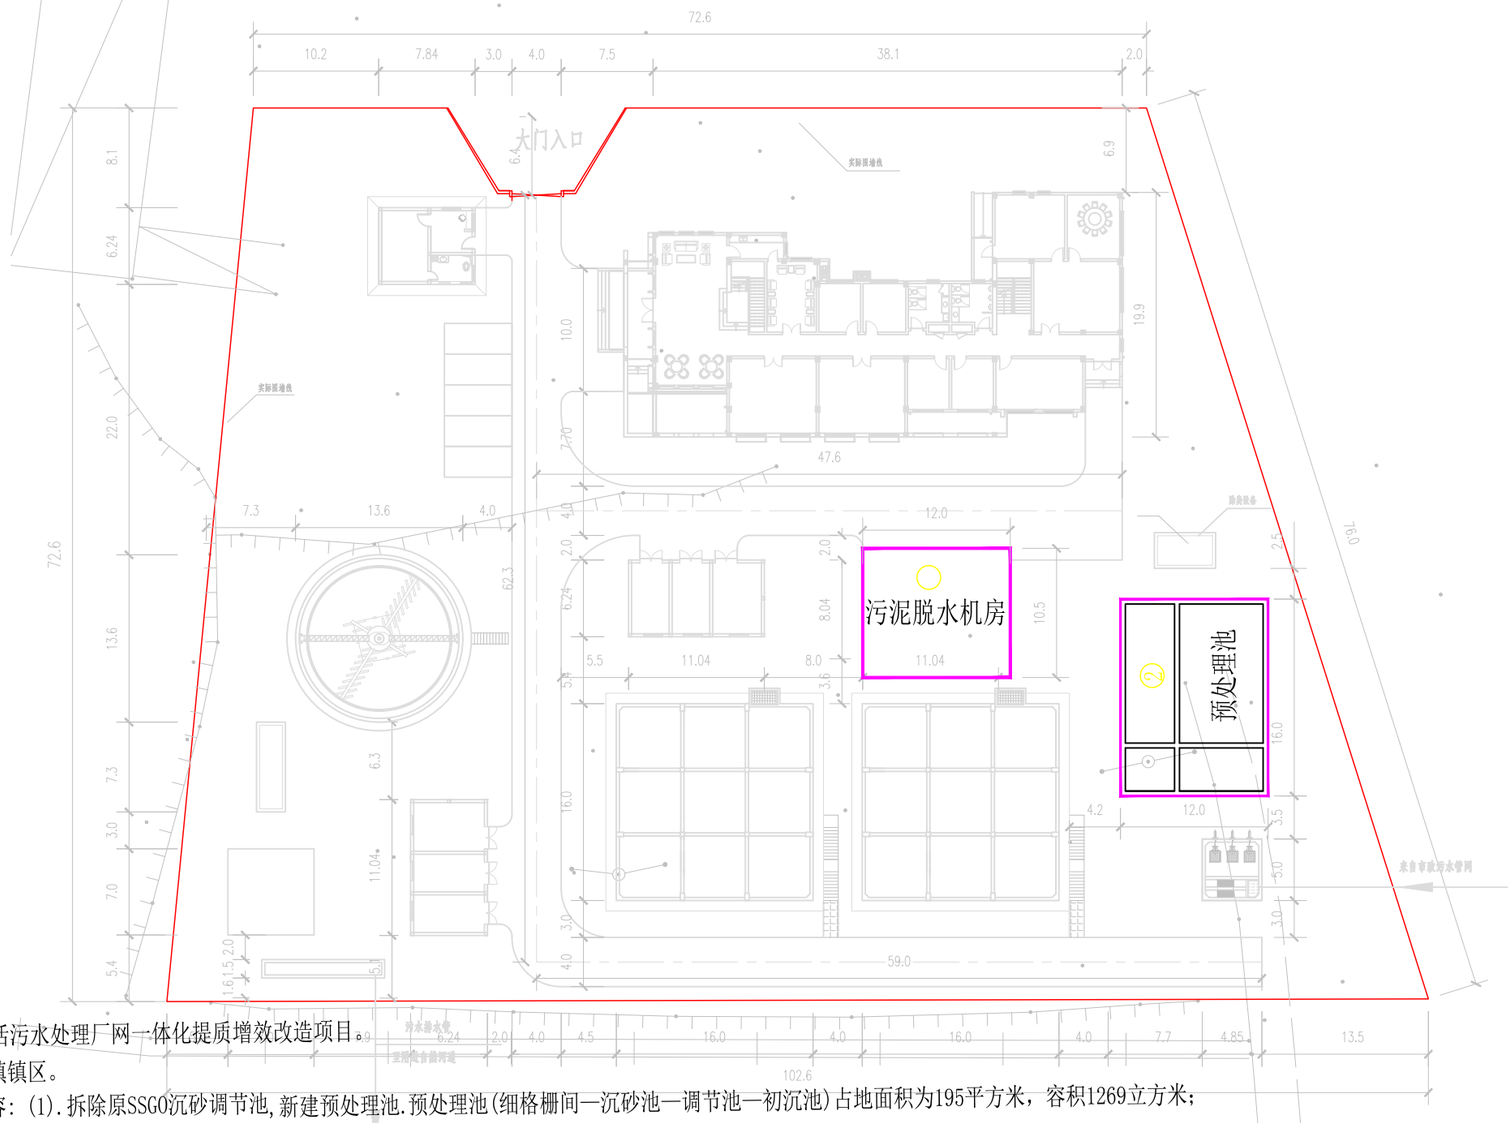

说明：

1、本工程为广水市镇区生活污水处理厂网一体化提质增效改造项目。

2、本项目位于广水市长岭镇镇区。

3、本项目工程主要设计内容：(1).拆除原SSGO沉砂调节池,新建预处理池.预处理池(细格栅间—沉砂池—调节池—初沉池)占地面积为195平方米，容积1269立方米；

(2).改建污泥脱水机房，占地面积126平方米，建筑面积252平方米；

(3).更新改造污水处理厂设备设施，主要设备有：污泥脱水设备1套、细格栅1套、提升泵2台、曝气风机2台、回流泵4台、初沉池刮吸泥机1套、除臭设备1套、加药系统1套等相关污水处理设备。


广水市规划勘测设计院				建设单位	广水市住房和城乡建设局	
				建设项目	广水市镇区生活污水处理厂网一体化提质增效改造项目	
审 定		设 计			图 号	
审 核		制 图			比 例	
校 对		描 图			日 期	2026.07.23

Autodesk
Autodesk
Autodesk

Autodesk

广水市镇区生活污水处理厂网一体化提质增效改造项目

--长岭镇污水处理二厂批后公布

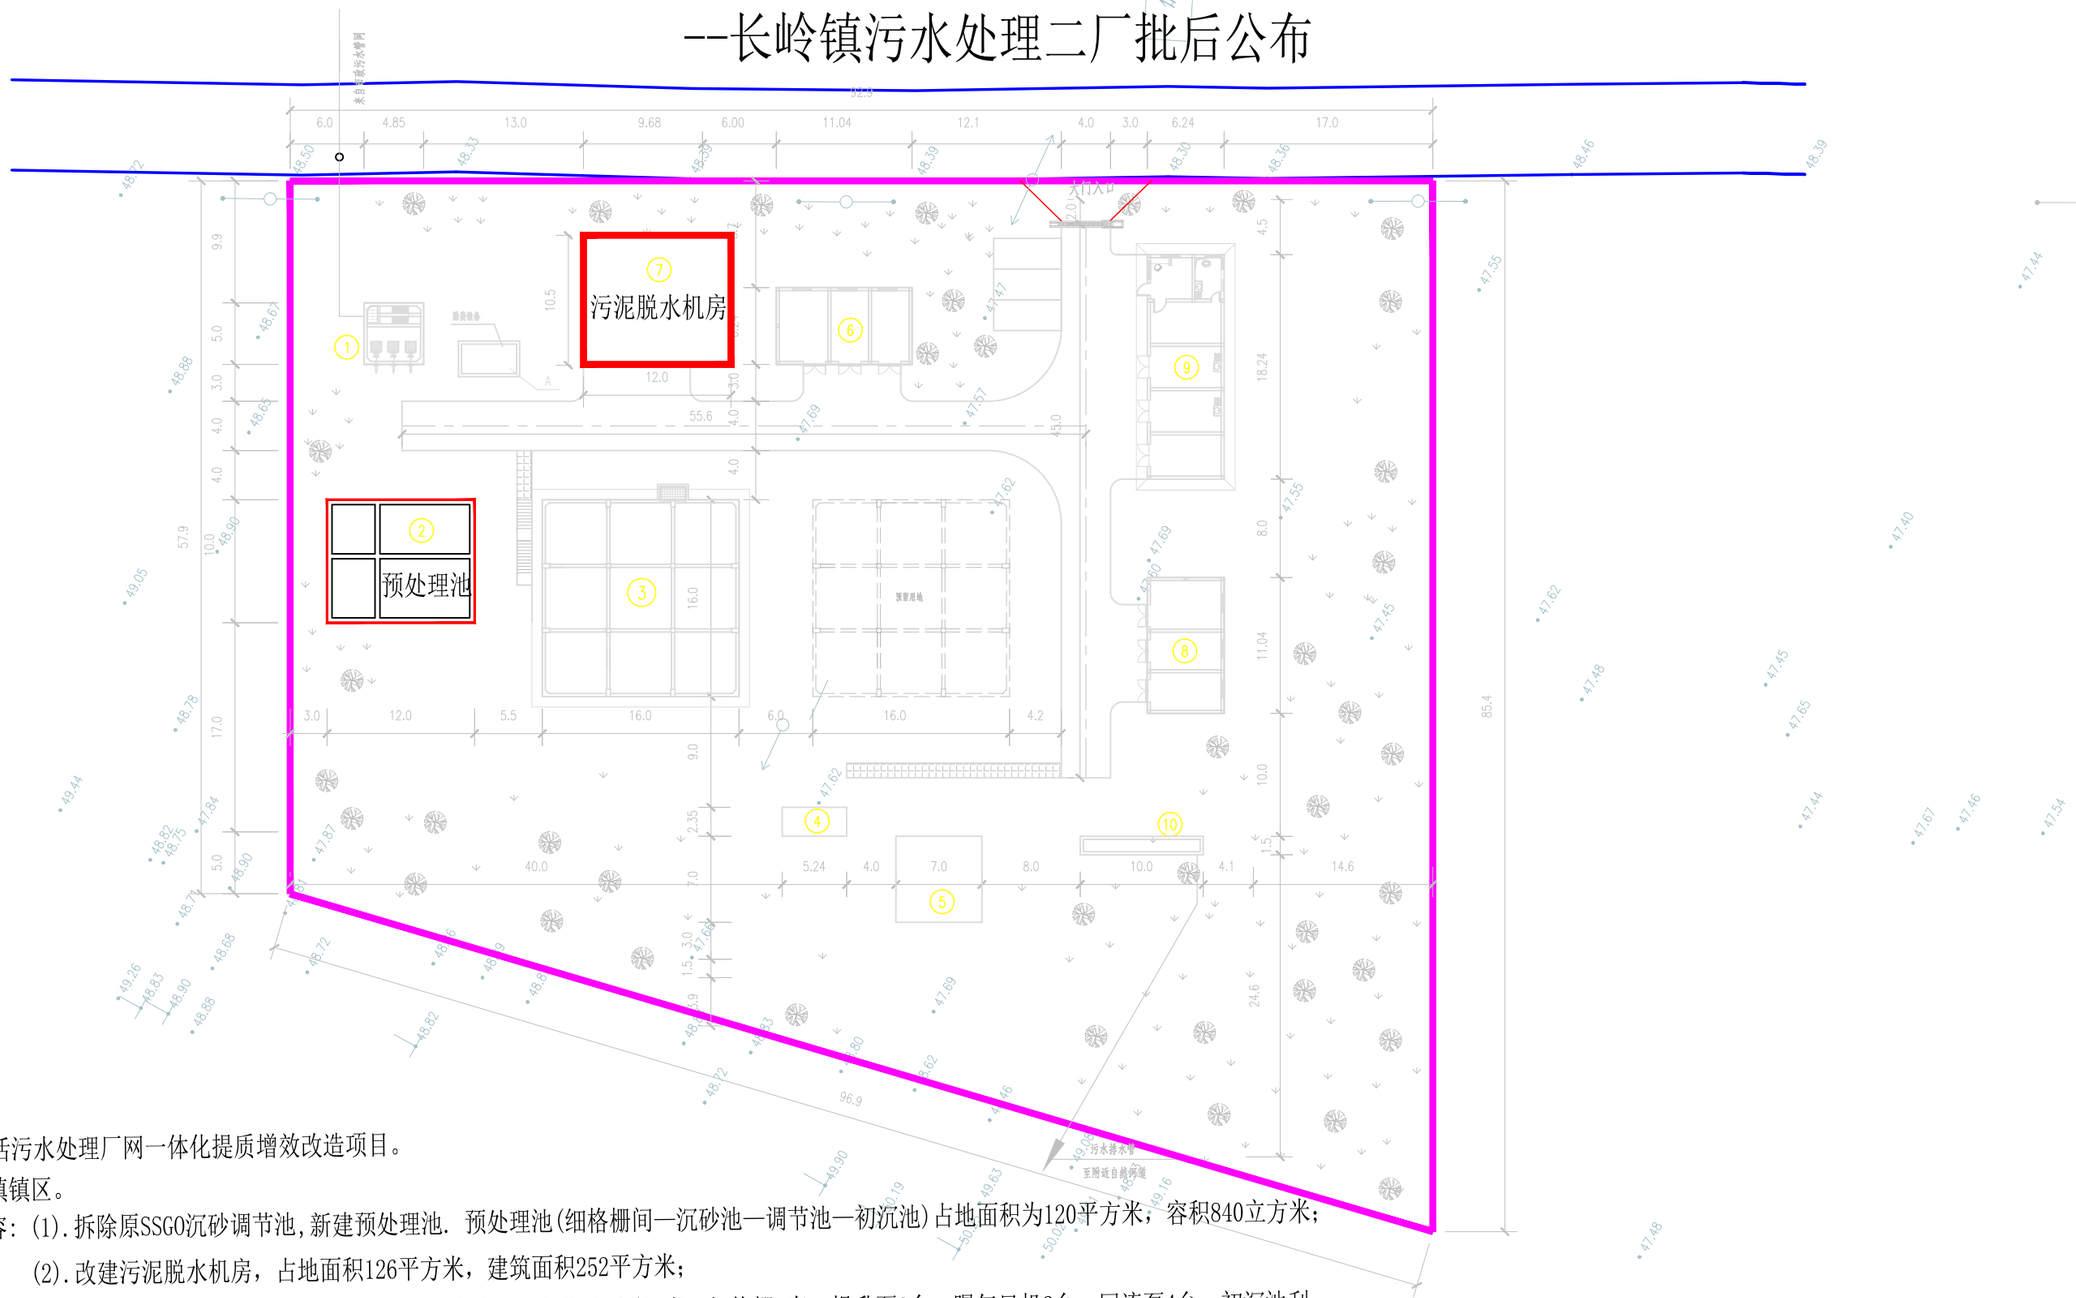

说明：

1、本工程为广水市镇区生活污水处理厂网一体化提质增效改造项目。

2、本项目位于广水市长岭镇镇区。

3、本项目工程主要设计内容：(1).拆除原SSGO沉砂调节池,新建预处理池. 预处理池(细格栅间—沉砂池—调节池—初沉池)占地面积为120平方米；容积840立方米；

(2).改建污泥脱水机房，占地面积126平方米，建筑面积252平方米；

(3).更新改造污水处理厂设备设施，主要设备有：污泥脱水设备1套、细格栅1套、提升泵2台、曝气风机2台、回流泵4台、初沉池刮吸泥机1套、除臭设备1套、加药系统1套等相关污水处理设备。

广水市规划勘测设计院				建设单位	广水市住房和城乡建设局
				建设项目	广水市镇区生活污水处理厂网一体化提质增效改造项目
审 定		设 计			图 号	
审 核		制 图			比 例	
校 对		描 图			日 期	2026.07.23

Autodesk