Autodesk

# 广水市镇区生活污水处理厂网一体化提质增效改造项目

## --蔡河镇污水处理厂公示图




公示

根据《中华人民共和国城乡规划法》第二十六条和《湖北省城乡规划条例》第二十二条之规定，现将广水市镇区生活污水处理厂网一体化提质增效改造项目有关情况予以公示：

一、项目位置：蔡河镇镇区；

二、项目规模:拆除原SSGO沉砂调节池,新建预处理池.预处理池(细格栅间一沉砂池一调节池一初沉池)占地面积为120平方米，容积840立方米；改建污泥脱水机房，占地面积126平方米，建筑面积252平方米 ；更新改造污水处理厂设备设施，主要设备有：污泥脱水设备1套、细格栅1套、提升泵2台、曝气风机2台、回流泵4台、初沉池刮吸泥机1套、除臭设备1套、加药系统1套等相关污水处理设备。

三、项目位置见附图。

四、具体建设内容见施工图纸。

五、公示期限:7日

六、公示起始时间:2026年7月10日

此次公示严格按法律规定进行。社会自然人，利害关系人及业主，若对此方案有不同意见，可以用书面或电话方式向以下单位反映,有关单位将认真予以考虑。

联系电话：

广水市住房和城乡建设局：0722-6232342

广水市自然资源与规划局：0722-6296805

广水市自然资源和规划局电子邮箱：3908968714@qq.com


| 广水市规划勘测设计院 | | | | 建设单位 | 广水市住房和城乡建设局 | |
|---|---|---|---|---|---|---|
| | | | | 建设项目 | 广水市镇区生活污水处理厂网一体化提质增效改造项目 | |
| 审 定 | | 设 计 | | | 图 号 | |
| 审 核 | | 制 图 | | | 比 例 | |
| 校 对 | | 描 图 | | | 日 期 | 2026.07.10 |

Autodesk
Autodesk
Autodesk

Autodesk

# 广水市镇区生活污水处理厂网一体化提质增效改造项目

## --陈巷镇污水处理厂公示图

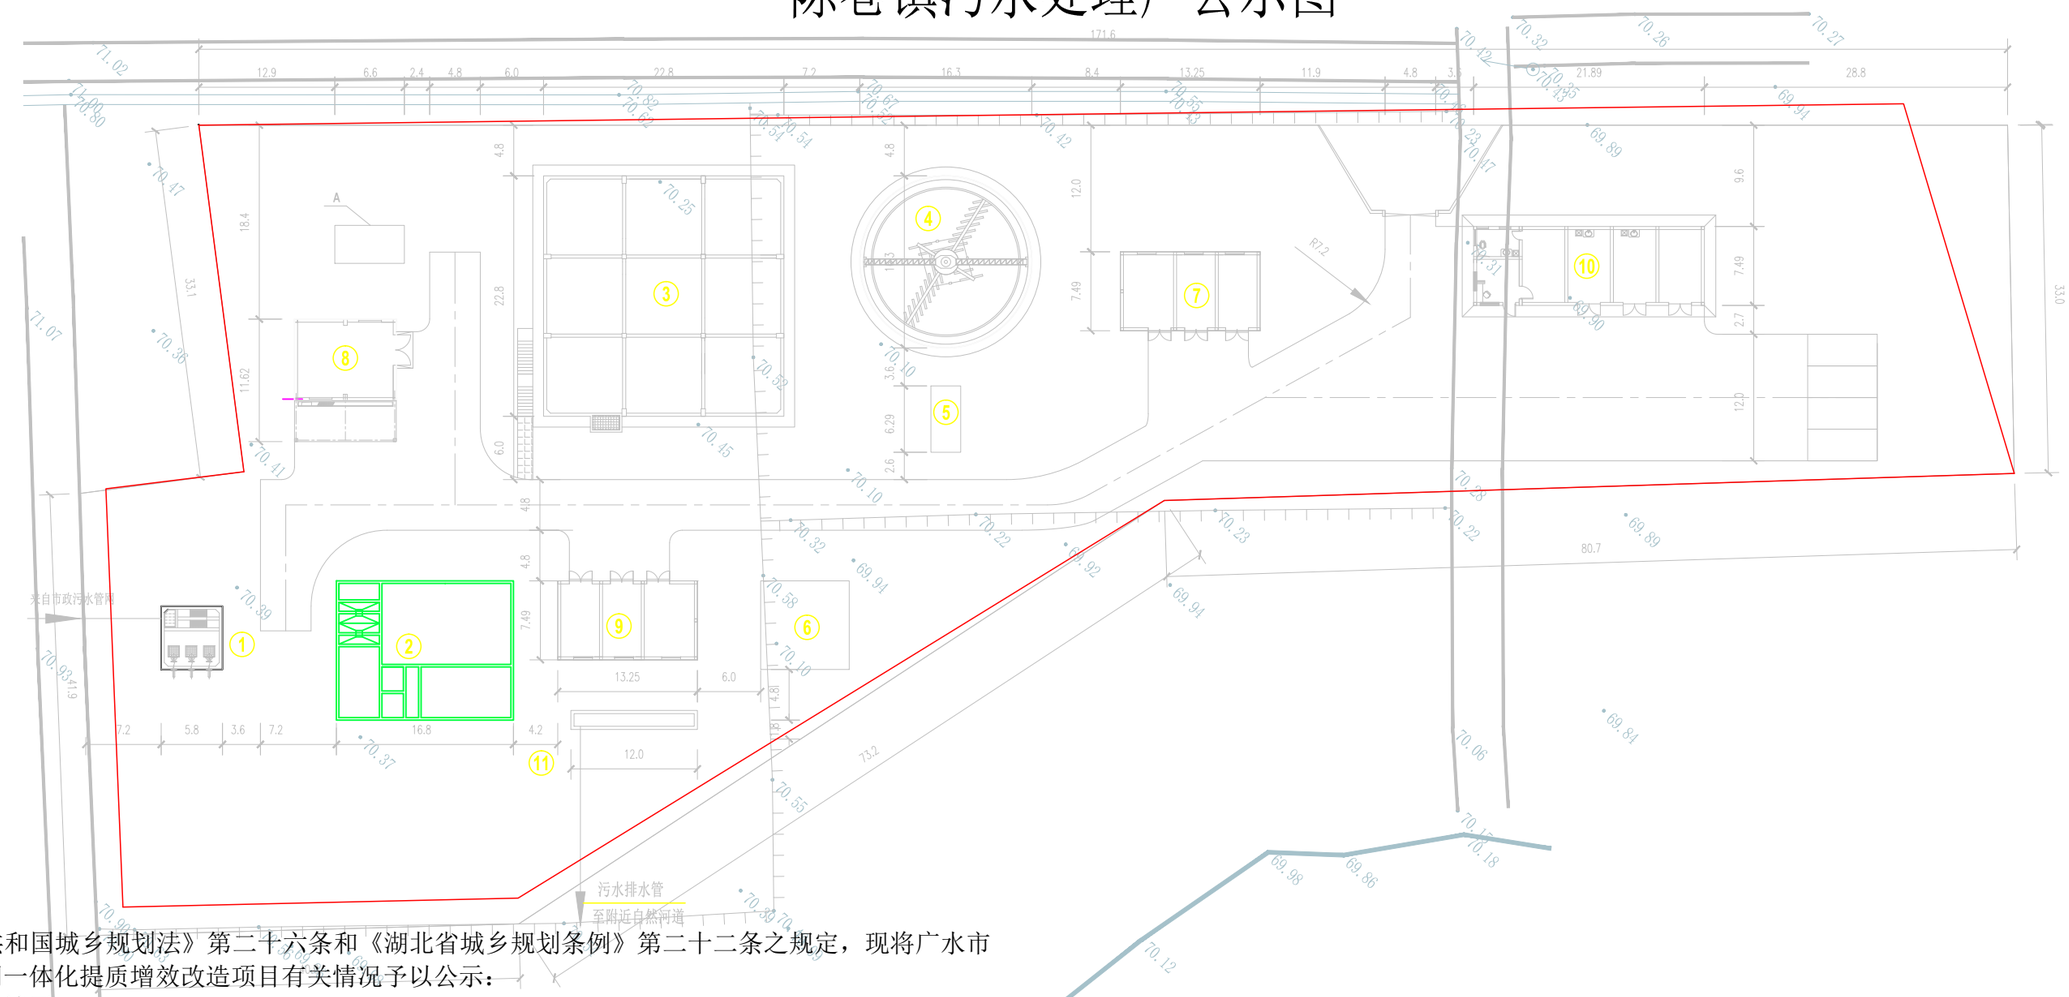


公示

根据《中华人民共和国城乡规划法》第二十六条和《湖北省城乡规划条例》第二十二条之规定，现将广水市镇区生活污水处理厂网一体化提质增效改造项目有关情况予以公示：

一、项目位置：陈巷镇镇区；

二、项目规模:拆除原SSGO沉砂调节池,新建预处理池.预处理池(细格栅间—沉砂池—调节池—初沉池)占地面积为154平方米，容积1110立方米；改建污泥脱水机房，占地面积126平方米，建筑面积252平方米 ；更新改造污水处理厂设备设施，主要设备有：污泥脱水设备1套、细格栅1套、提升泵2台、曝气风机2台、回流泵2台、初沉池刮吸泥机1套、除臭设备1套、加药系统1套等相关污水处理设备。

三、项目位置见附图。

四、具体建设内容见施工图纸。

五、公示期限:7日

六、公示起始时间:2026年7月10日

此次公示严格按法律规定进行。社会自然人，利害关系人及业主，若对此方案有不同意见，可以用书面或电话方式向以下单位反映,有关单位将认真予以考虑。

联系电话：

广水市住房和城乡建设局：0722-6232342

广水市自然资源与规划局：0722-6296805

广水市自然资源和规划局电子邮箱：3908968714@qq.com


| 广水市规划勘测设计院 | | | | 建设单位 | 广水市住房和城乡建设局 |
|---|---|---|---|---|---|
| | | | | 建设项目 | 广水市镇区生活污水处理厂网一体化提质增效改造项目 |
| 审 定 | | 设 计 | | 图 号 | |
| 审 核 | | 制 图 | | 比 例 | |
| 校 对 | | 描 图 | | 日 期 | 2026.07.10 |

Autodesk
Autodesk
Autodesk

Autodesk

# 广水市镇区生活污水处理厂网一体化提质增效改造项目

## --关庙镇污水处理厂公示图

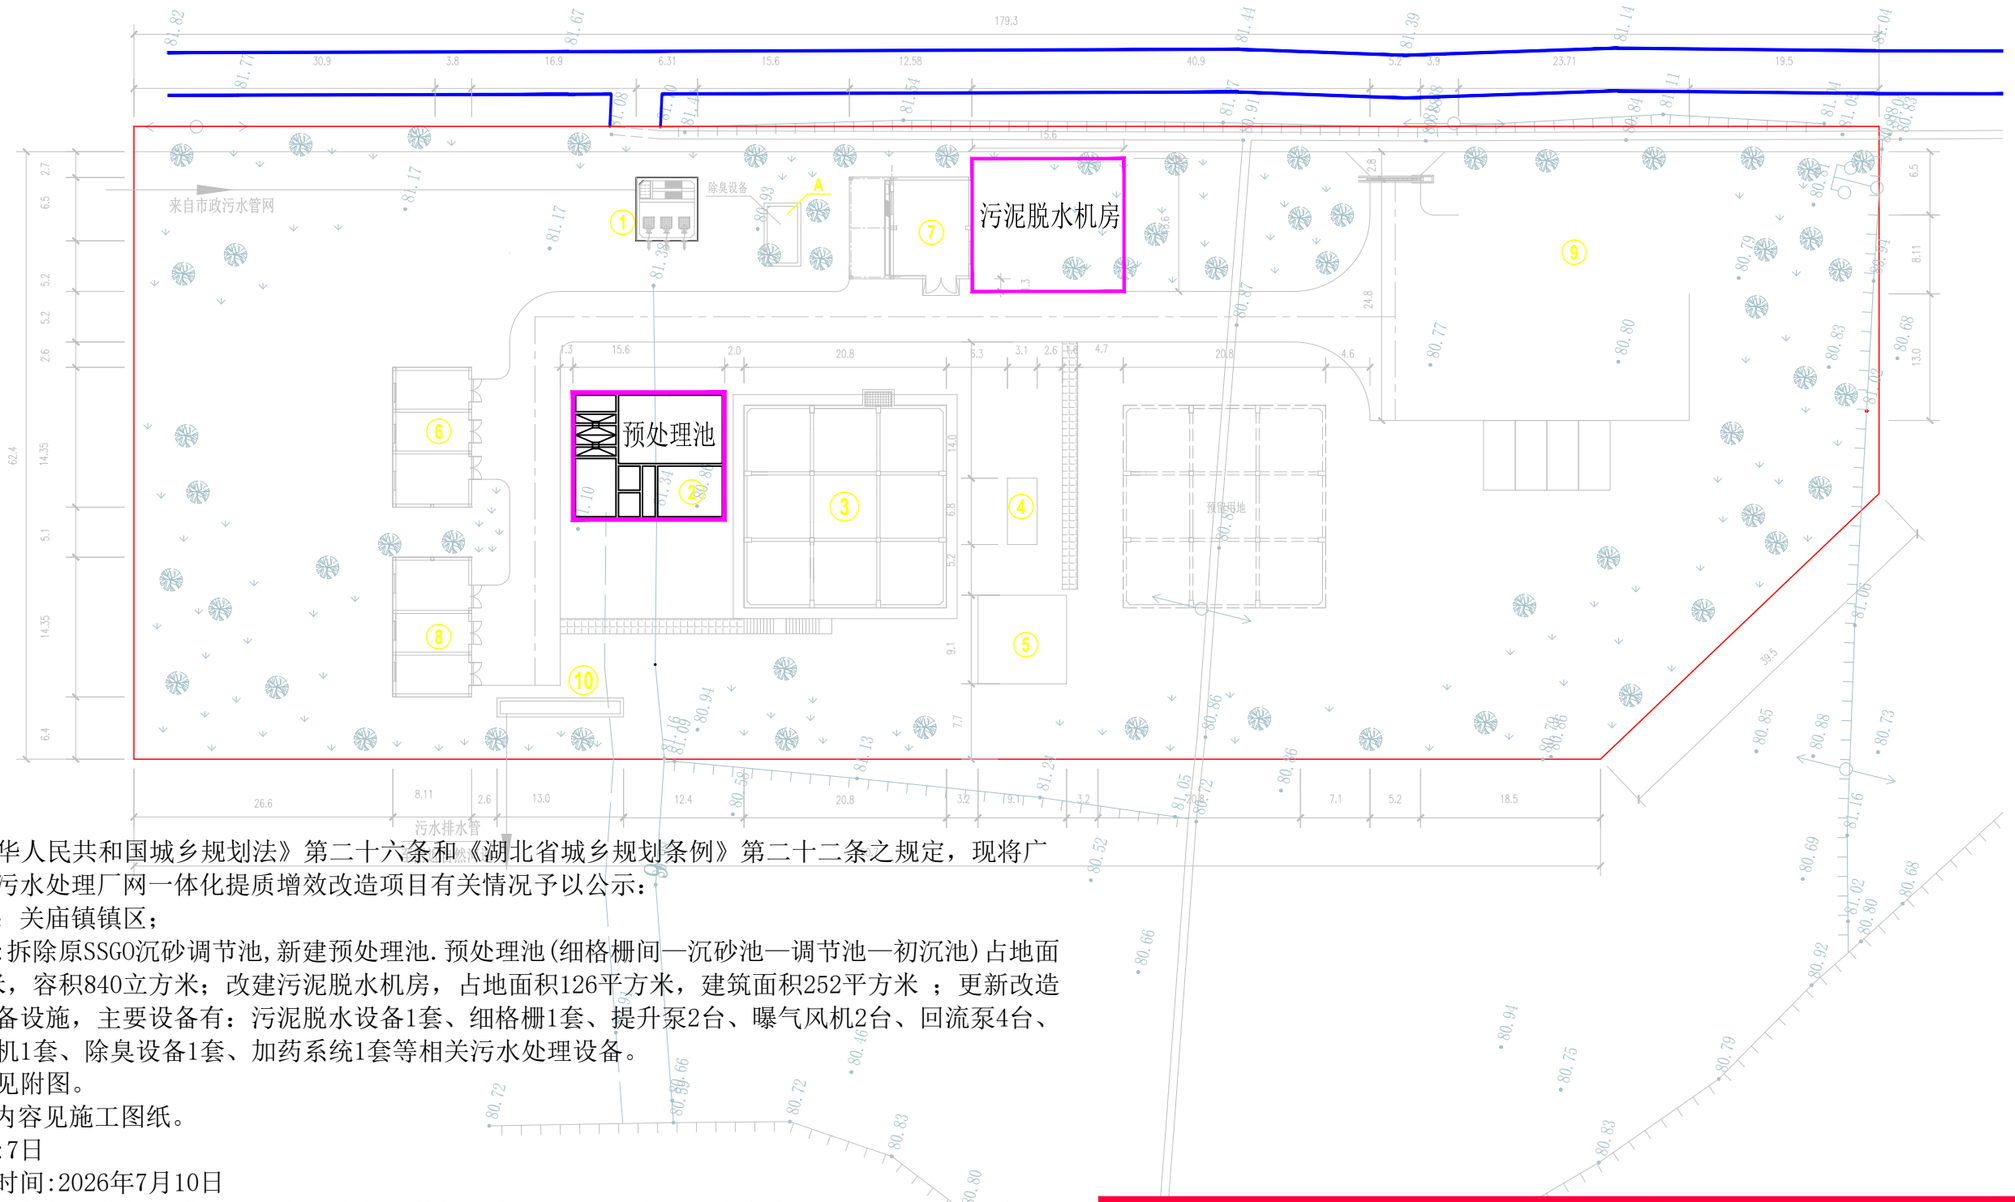


公示

根据《中华人民共和国城乡规划法》第二十六条和《湖北省城乡规划条例》第二十二条之规定，现将广水市镇区生活污水处理厂网一体化提质增效改造项目有关情况予以公示：

一、项目位置：关庙镇镇区；

二、项目规模:拆除原SSGO沉砂调节池,新建预处理池.预处理池(细格栅间—沉砂池—调节池—初沉池)占地面积为120平方米，容积840立方米；改建污泥脱水机房，占地面积126平方米，建筑面积252平方米 ；更新改造污水处理厂设备设施，主要设备有：污泥脱水设备1套、细格栅1套、提升泵2台、曝气风机2台、回流泵4台、初沉池刮吸泥机1套、除臭设备1套、加药系统1套等相关污水处理设备。

三、项目位置见附图。

四、具体建设内容见施工图纸。

五、公示期限:7日

六、公示起始时间:2026年7月10日

此次公示严格按法律规定进行。社会自然人，利害关系人及业主，若对此方案有不同意见，可以用书面或电话方式向以下单位反映,有关单位将认真予以考虑。

联系电话：

广水市住房和城乡建设局：0722-6232342

广水市自然资源与规划局：0722-6296805

广水市自然资源和规划局电子邮箱：3908968714@qq.com


| | | | | | | |
|---|---|---|---|---|---|---|
| 广水市规划勘测设计院 | | | | 建设单位 | 广水市住房和城乡建设局 | |
| | | | | 建设项目 | 广水市镇区生活污水处理厂网一体化提质增效改造项目 | |
| 审 定 | | | | | 图 号 | |
| 审 核 | | 制 图 | | | 比 例 | |
| 校 对 | | 描 图 | | | 日 期 | 2026.07.10 |

Autodesk

Autodesk

# 广水市镇区生活污水处理厂网一体化提质增效改造项目

## --郝店镇污水处理厂公示图

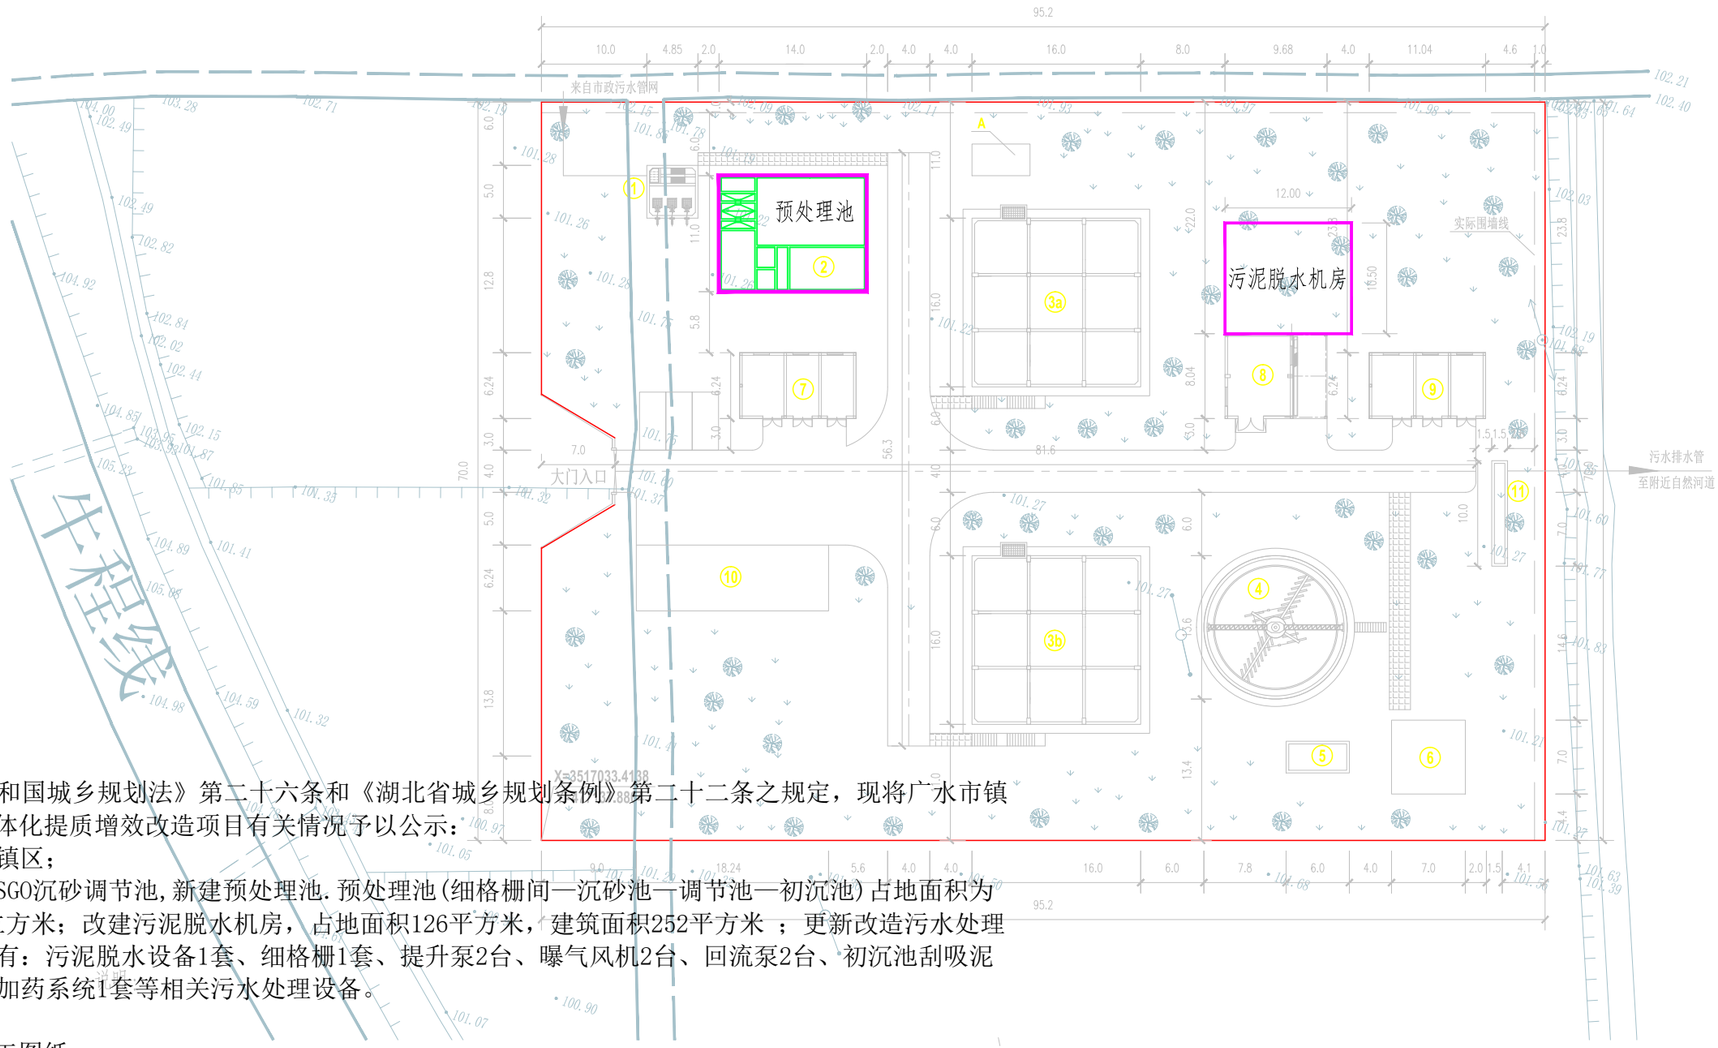


公示

根据《中华人民共和国城乡规划法》第二十六条和《湖北省城乡规划条例》第二十二条之规定，现将广水市镇区生活污水处理厂网一体化提质增效改造项目有关情况予以公示：

一、项目位置：郝店镇镇区；

二、项目规模:拆除原SSGO沉砂调节池,新建预处理池.预处理池(细格栅间—沉砂池—调节池—初沉池)占地面积为154平方米，容积1110立方米；改建污泥脱水机房，占地面积126平方米，建筑面积252平方米 ；更新改造污水处理厂设备设施，主要设备有：污泥脱水设备1套、细格栅1套、提升泵2台、曝气风机2台、回流泵2台、初沉池刮吸泥机1套、除臭设备1套、加药系统1套等相关污水处理设备。

三、项目位置见附图。

四、具体建设内容见施工图纸。

五、公示期限:7日

六、公示起始时间:2026年7月10日

此次公示严格按法律规定进行。社会自然人，利害关系人及业主，若对此方案有不同意见，可以用书面或电话方式向以下单位反映,有关单位将认真予以考虑。

联系电话：

广水市住房和城乡建设局：0722-6232342

广水市自然资源与规划局：0722-6296805

广水市自然资源和规划局电子邮箱：3908968714@qq.com

| 广水市规划勘测设计院 | | | | 建设单位 | 广水市住房和城乡建设局 | |
|---|---|---|---|---|---|---|
| | | | | 建设项目 | 广水市镇区生活污水处理厂网一体化提质增效改造项目 | |
| 审 定 | | 设 计 | | | 图 号 | |
| 审 核 | | 制 图 | | | 比 例 | |
| 校 对 | | 描 图 | | | 日 期 | 2026.07.10 |

Autodesk

Autodesk

# 广水市镇区生活污水处理厂网一体化提质增效改造项目

## --李店镇污水处理厂公示图




公示

根据《中华人民共和国城乡规划法》第二十六条和《湖北省城乡规划条例》第二十二条之规定，现将广水市镇区生活污水处理厂网一体化提质增效改造项目有关情况予以公示：

一、项目位置：李店镇镇区；

二、项目规模:拆除原SSGO沉砂调节池,新建预处理池.预处理池(细格栅间一沉砂池一调节池一初沉池)占地面积为120平方米，容积840立方米；改建污泥脱水机房，占地面积126平方米，建筑面积252平方米 ；更新改造污水处理厂设备设施，主要设备有：污泥脱水设备1套、细格栅1套、提升泵2台、曝气风机2台、回流泵2台、初沉池刮吸泥机1套、除臭设备1套、加药系统1套等相关污水处理设备。

三、项目位置见附图。

四、具体建设内容见施工图纸。

五、公示期限:7日

六、公示起始时间:2026年7月10日

此次公示严格按法律规定进行。社会自然人，利害关系人及业主，若对此方案有不同意见，可以用书面或电话方式向以下单位反映,有关单位将认真予以考虑。

联系电话：

广水市住房和城乡建设局：0722-6232342

广水市自然资源与规划局：0722-6296805

广水市自然资源和规划局电子邮箱：3908968714@qq.com


| 广水市规划勘测设计院 | | | | 建设单位 | 广水市住房和城乡建设局 |
|---|---|---|---|---|---|
| | | | | 建设项目 | 广水市镇区生活污水处理厂网一体化提质增效改造项目 |
| 审 定 | | 设 计 | | | 图 号 | |
| 审 核 | | 制 图 | | | 比 例 | |
| 校 对 | | 描 图 | | | 日 期 | 2026.07.10 |

Autodesk

Autodesk

# 广水市镇区生活污水处理厂网一体化提质增效改造项目

## --骆店镇污水处理厂公示图

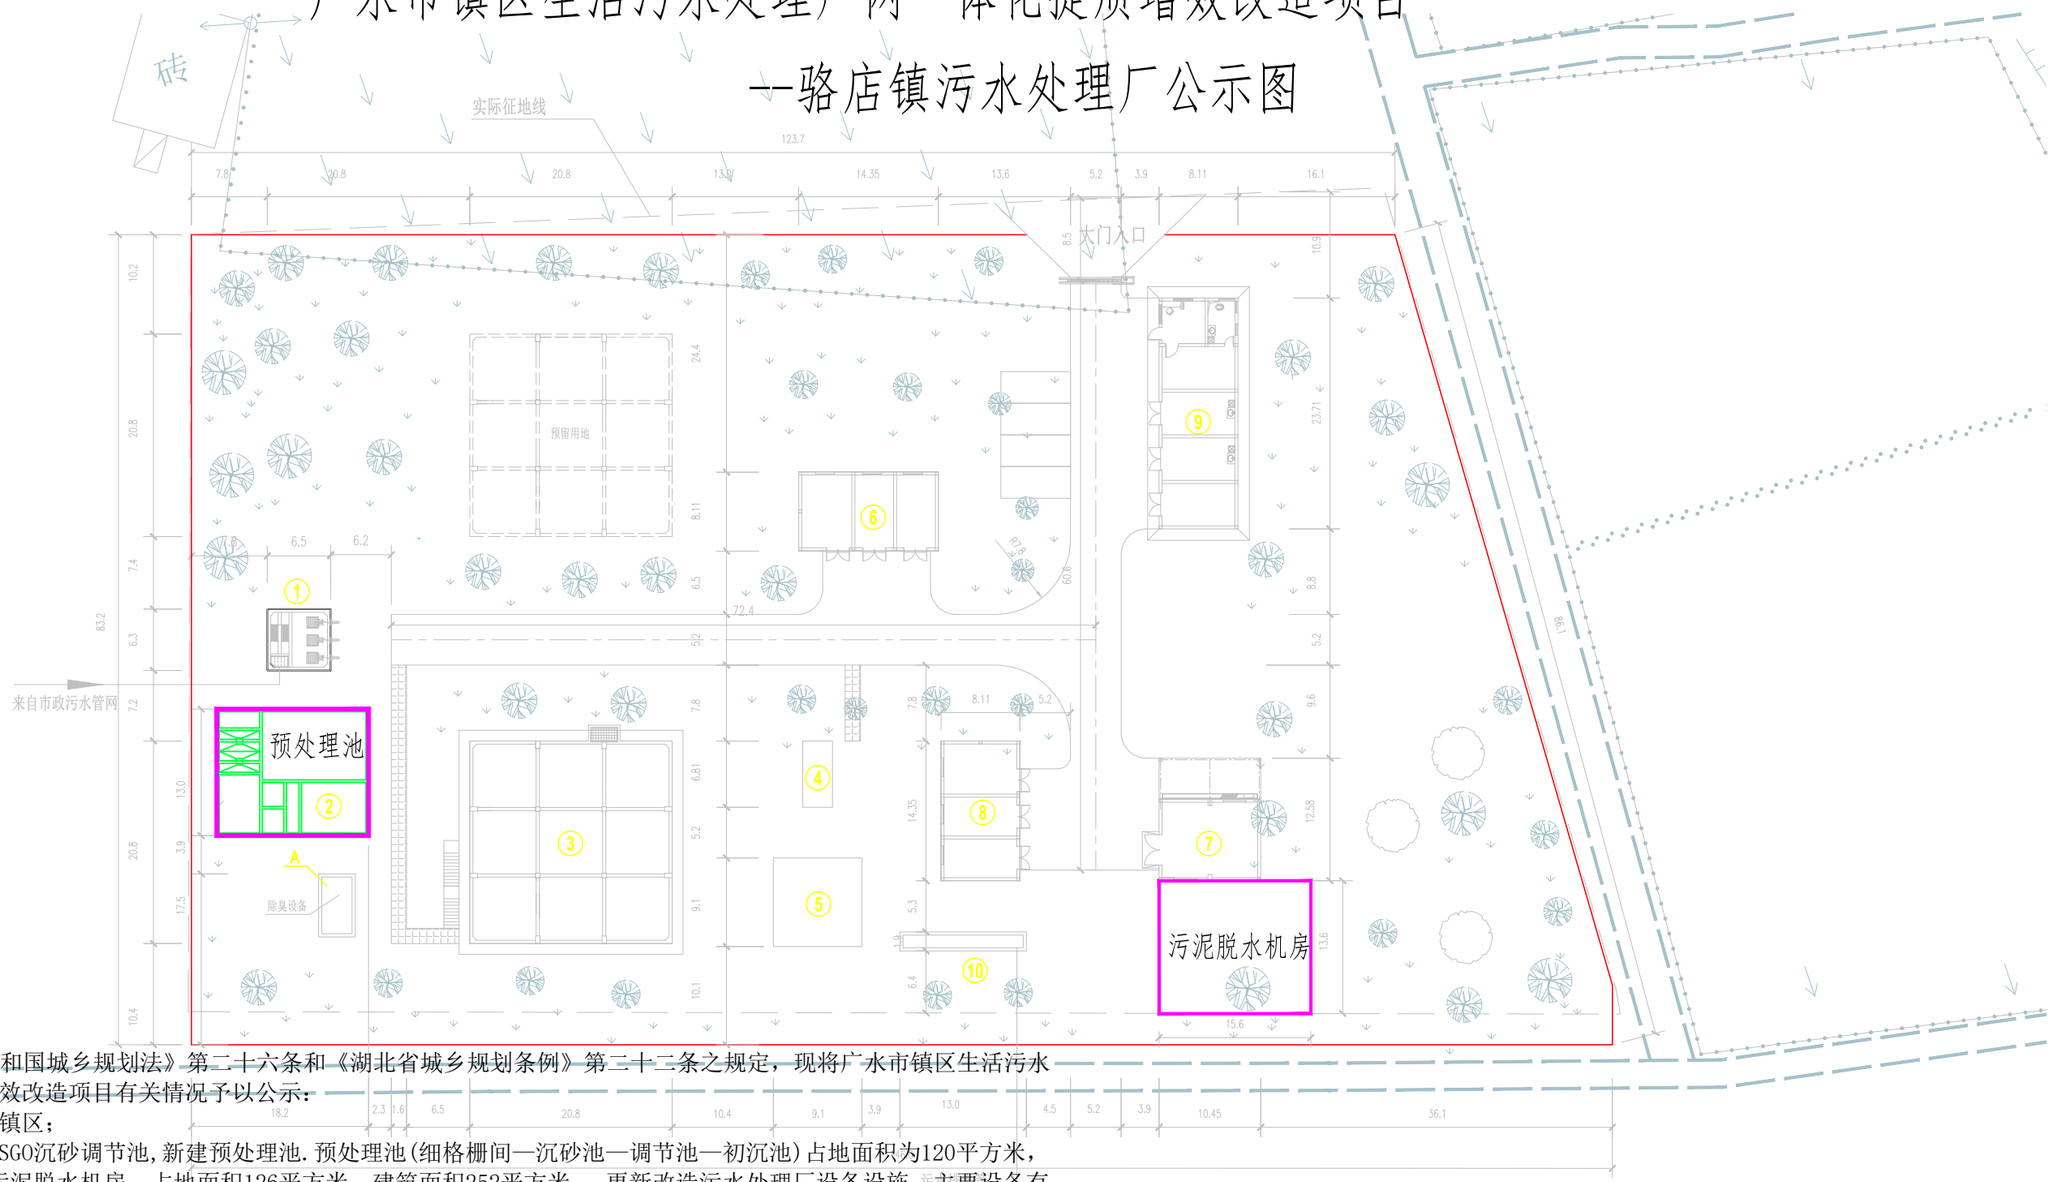


公示

根据《中华人民共和国城乡规划法》第二十六条和《湖北省城乡规划条例》第三十二条之规定，现将广水市镇区生活污水处理厂网一体化提质增效改造项目有关情况予以公示：

一、项目位置：骆店镇镇区；

二、项目规模:拆除原SSGO沉砂调节池,新建预处理池.预处理池(细格栅间—沉砂池—调节池—初沉池)占地面积为120平方米，容积840立方米；改建污泥脱水机房，占地面积126平方米，建筑面积252平方米 ；更新改造污水处理厂设备设施，主要设备有：污泥脱水设备1套、细格栅1套、提升泵2台、曝气风机2台、回流泵2台、初沉池刮吸泥机1套、除臭设备1套、加药系统1套等相关污水处理设备。

三、项目位置见附图。

四、具体建设内容见施工图纸。

五、公示期限:7日

六、公示起始时间:2026年7月10日

此次公示严格按法律规定进行。社会自然人，利害关系人及业主，若对此方案有不同意见，可以用书面或电话方式向以下单位反映,有关单位将认真予以考虑。

联系电话：

广水市住房和城乡建设局：0722-6232342

广水市自然资源与规划局：0722-6296805

广水市自然资源和规划局电子邮箱：3908968714@qq.com


| 广水市规划勘测设计院 | | | | 建设单位 | 广水市住房和城乡建设局 | |
|---|---|---|---|---|---|---|
| | | | | 建设项目 | 广水市镇区生活污水处理厂网一体化提质增效改造项目 | |
| 审 定 | | 设 计 | | | 图 号 | |
| 审 核 | | 制 图 | | | 比 例 | |
| 校 对 | | 描 图 | | | 日 期 | 2026.07.10 |

Autodesk

Autodesk

# 广水市镇区生活污水处理厂网一体化提质增效改造项目

## --马坪镇污水处理厂公示图

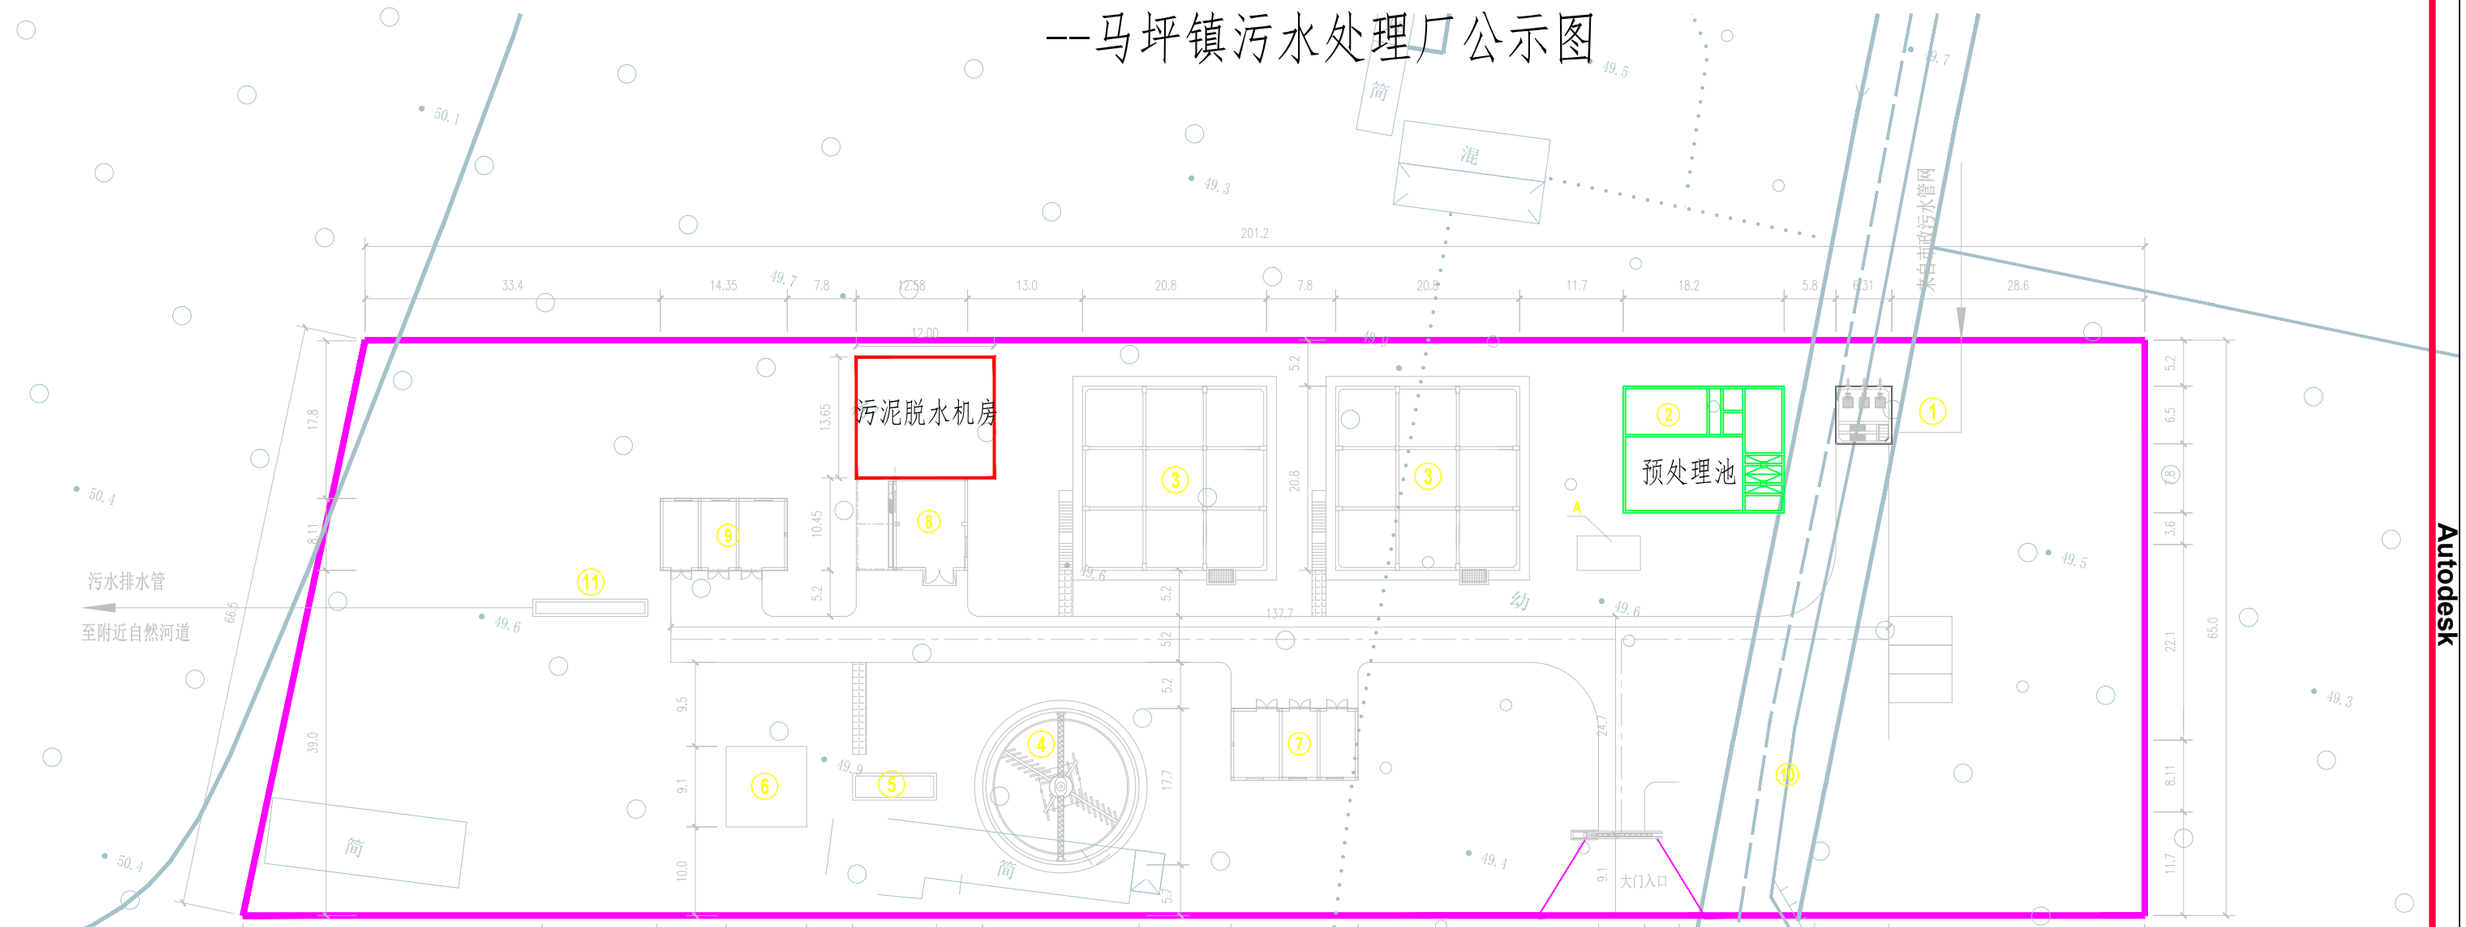


公示

根据《中华人民共和国城乡规划法》第二十六条和《湖北省城乡规划条例》第二十二条之规定，现将广水市镇区生活污水处理厂网一体化提质增效改造项目有关情况予以公示：

一、项目位置：马坪镇镇区；

二、项目规模:拆除原SSGO沉砂调节池,新建预处理池.预处理池(细格栅间—沉砂池—调节池—初沉池)占地面积为154平方米，容积1110立方米；改建污泥脱水机房，占地面积126平方米，建筑面积252平方米；更新改造污水处理厂设备设施，主要设备有：污泥脱水设备1套、细格栅1套、提升泵2台、曝气风机2台、回流泵2台、初沉池刮吸泥机1套、除臭设备1套、加药系统1套等相关污水处理设备。

三、项目位置见附图。

四、具体建设内容见施工图纸。

五、公示期限:7日

六、公示起始时间:2026年7月10日

此次公示严格按法律规定进行。社会自然人，利害关系人及业主，若对此方案有不同意见，可以用书面或电话方式向以下单位反映,有关单位将认真予以考虑。

联系电话：

广水市住房和城乡建设局：0722-6232342

广水市自然资源与规划局：0722-6296805

广水市自然资源和规划局电子邮箱：3908968714@qq.com


| 广水市规划勘测设计院 | | | | 建设单位 | 广水市住房和城乡建设局 | |
|---|---|---|---|---|---|---|
| | | | | 建设项目 | 广水市镇区生活污水处理厂网一体化提质增效改造项目 | |
| 审 定 | | 设 计 | | | 图 号 | |
| 审 核 | | 制 图 | | | 比 例 | |
| 校 对 | | 描 图 | | | 日 期 | 2026.07.10 |

Autodesk

Autodesk

# 广水市镇区生活污水处理厂网一体化提质增效改造项目

## --太平镇污水处理厂公示图

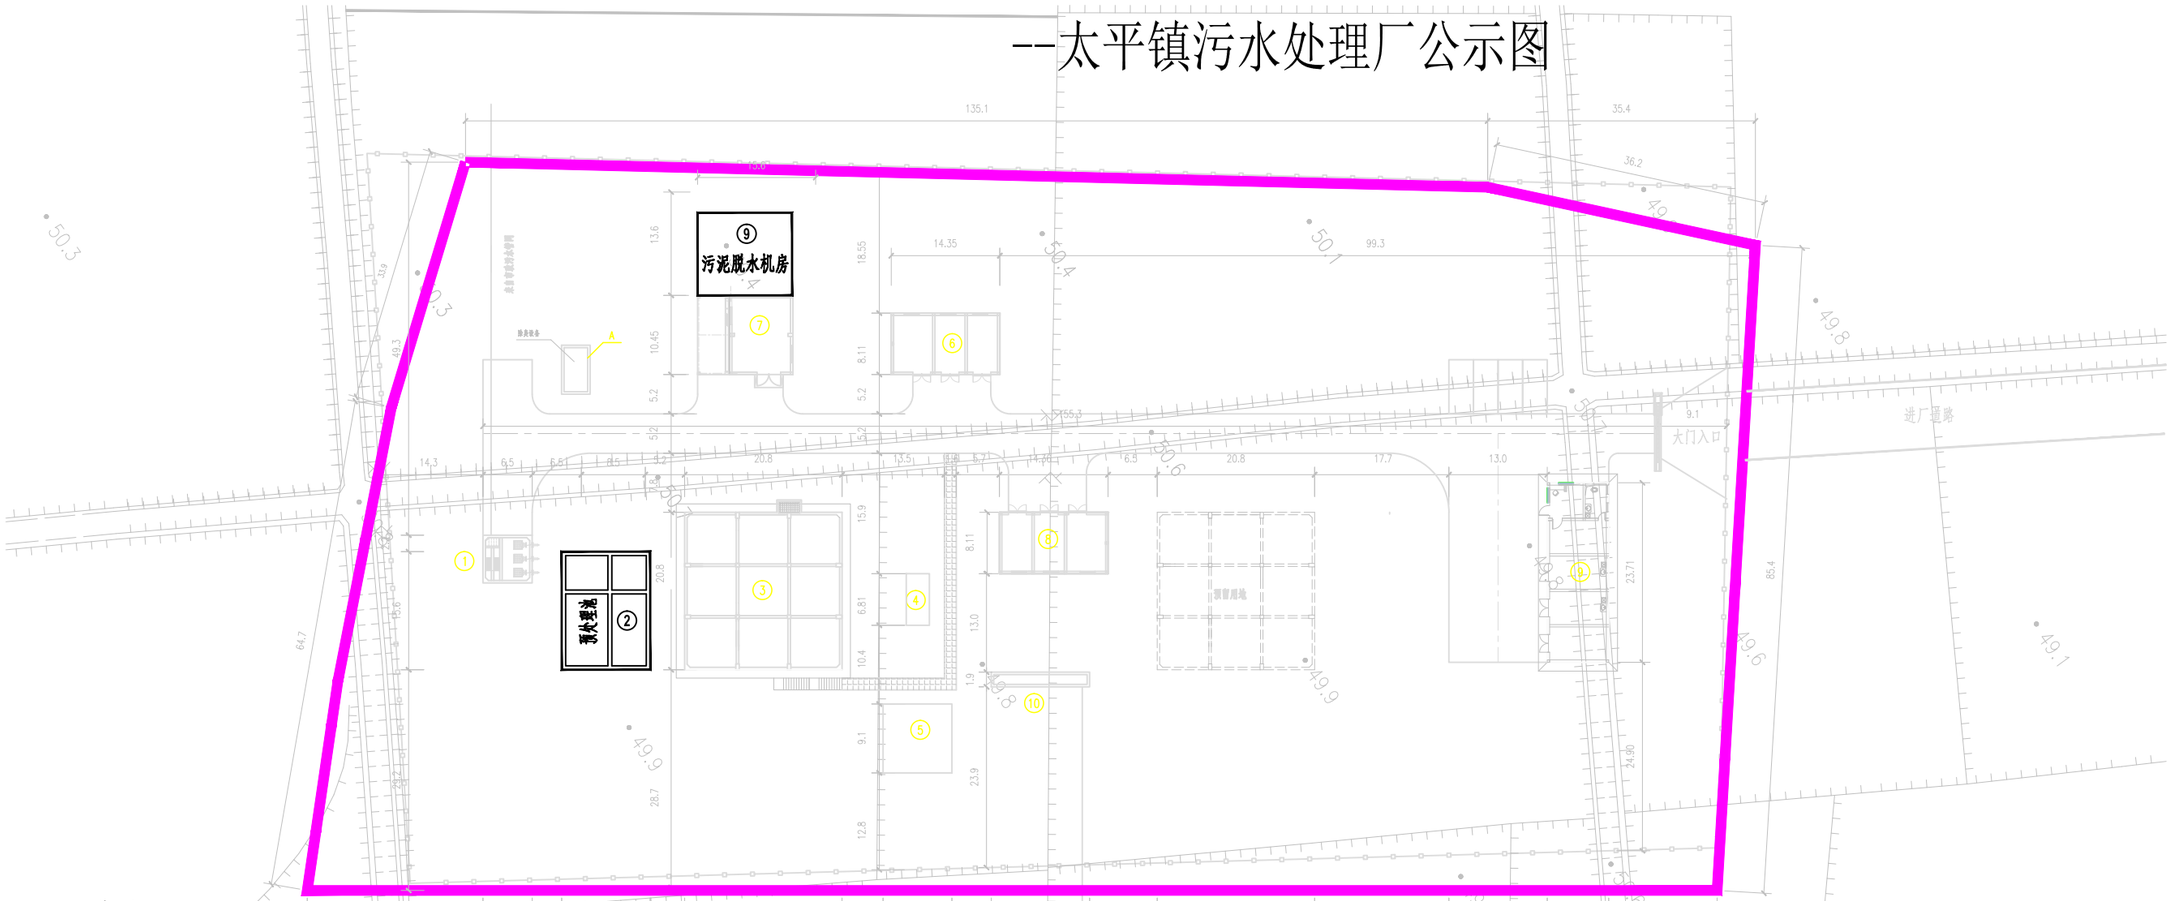


公示

根据《中华人民共和国城乡规划法》第二十六条和《湖北省城乡规划条例》第二十二条之规定，现将广水市镇区生活污水处理厂网一体化提质增效改造项目有关情况予以公示：

一、项目位置：太平镇镇区；

二、项目规模:拆除原SSGO沉砂调节池,新建预处理池.预处理池(细格栅间—沉砂池—调节池—初沉池)占地面积为110平方米，容积770立方米；改建污泥脱水机房，占地面积126平方米，建筑面积252平方米 ；更新改造污水处理厂设备设施，主要设备有：污泥脱水设备1套、细格栅1套、提升泵2台、曝气风机2台、回流泵4台、初沉池刮吸泥机1套、除臭设备1套、加药系统1套等相关污水处理设备。

三、项目位置见附图。

四、具体建设内容见施工图纸。

五、公示期限:7日

六、公示起始时间:2026年7月10日

此次公示严格按法律规定进行。社会自然人，利害关系人及业主，若对此方案有不同意见，可以用书面或电话方式向以下单位反映,有关单位将认真予以考虑。

联系电话：

广水市住房和城乡建设局：0722-6232342

广水市自然资源与规划局：0722-6296805

广水市自然资源和规划局电子邮箱：3908968714@qq.com

| 广水市规划勘测设计院 | | | | 建设单位 | 广水市住房和城乡建设局 | |
|---|---|---|---|---|---|---|
| | | | | 建设项目 | 广水市镇区生活污水处理厂网一体化提质增效改造项目 | |
| 审 定 | | 设 计 | | | 图 号 | |
| 审 核 | | 制 图 | | | 比 例 | |
| 校 对 | | 描 图 | | | 日 期 | 2026.07.10 |

Autodesk
Autodesk
Autodesk

Autodesk

# 广水市镇区生活污水处理厂网一体化提质增效改造项目

## --吴店镇污水处理厂公示图




公示

根据《中华人民共和国城乡规划法》第二十六条和《湖北省城乡规划条例》第二十三条之规定，现将广水市镇区生活污水处理厂网一体化提质增效改造项目有关情况予以公示：

一、项目位置：吴店镇镇区；

二、项目规模:拆除原SSGO沉砂调节池,新建预处理池.预处理池(细格栅间—沉砂池—调节池—初沉池)占地面积为120平方米，容积840立方米；改建污泥脱水机房，占地面积126平方米，建筑面积252平方米；更新改造污水处理厂设备设施，主要设备有：污泥脱水设备1套、细格栅1套、提升泵2台、曝气风机2台、回流泵4台、初沉池刮吸泥机1套、除臭设备1套、加药系统1套等相关污水处理设备。

三、项目位置见附图。

四、具体建设内容见施工图纸。

五、公示期限:7日

六、公示起始时间:2026年7月10日

此次公示严格按法律规定进行。社会自然人，利害关系人及业主，若对此方案有不同意见，可以用书面或电话方式向以下单位反映,有关单位将认真予以考虑。

联系电话：

广水市住房和城乡建设局：0722-6232342

广水市自然资源与规划局：0722-6296805

广水市自然资源和规划局电子邮箱：3908968714@qq.com


| 广水市规划勘测设计院 | | | | 建设单位 | 广水市住房和城乡建设局 |
|---|---|---|---|---|---|
| | | | | 建设项目 | 广水市镇区生活污水处理厂网一体化提质增效改造项目 |
| 审 定 | | 设 计 | | | 图 号 | |
| 审 核 | | 制 图 | | | 比 例 | |
| 校 对 | | 描 图 | | | 日 期 | 2026.07.10 |

Autodesk
Autodesk
Autodesk

Autodesk

# 广水市镇区生活污水处理厂网一体化提质增效改造项目

## --杨寨镇污水处理厂公示图

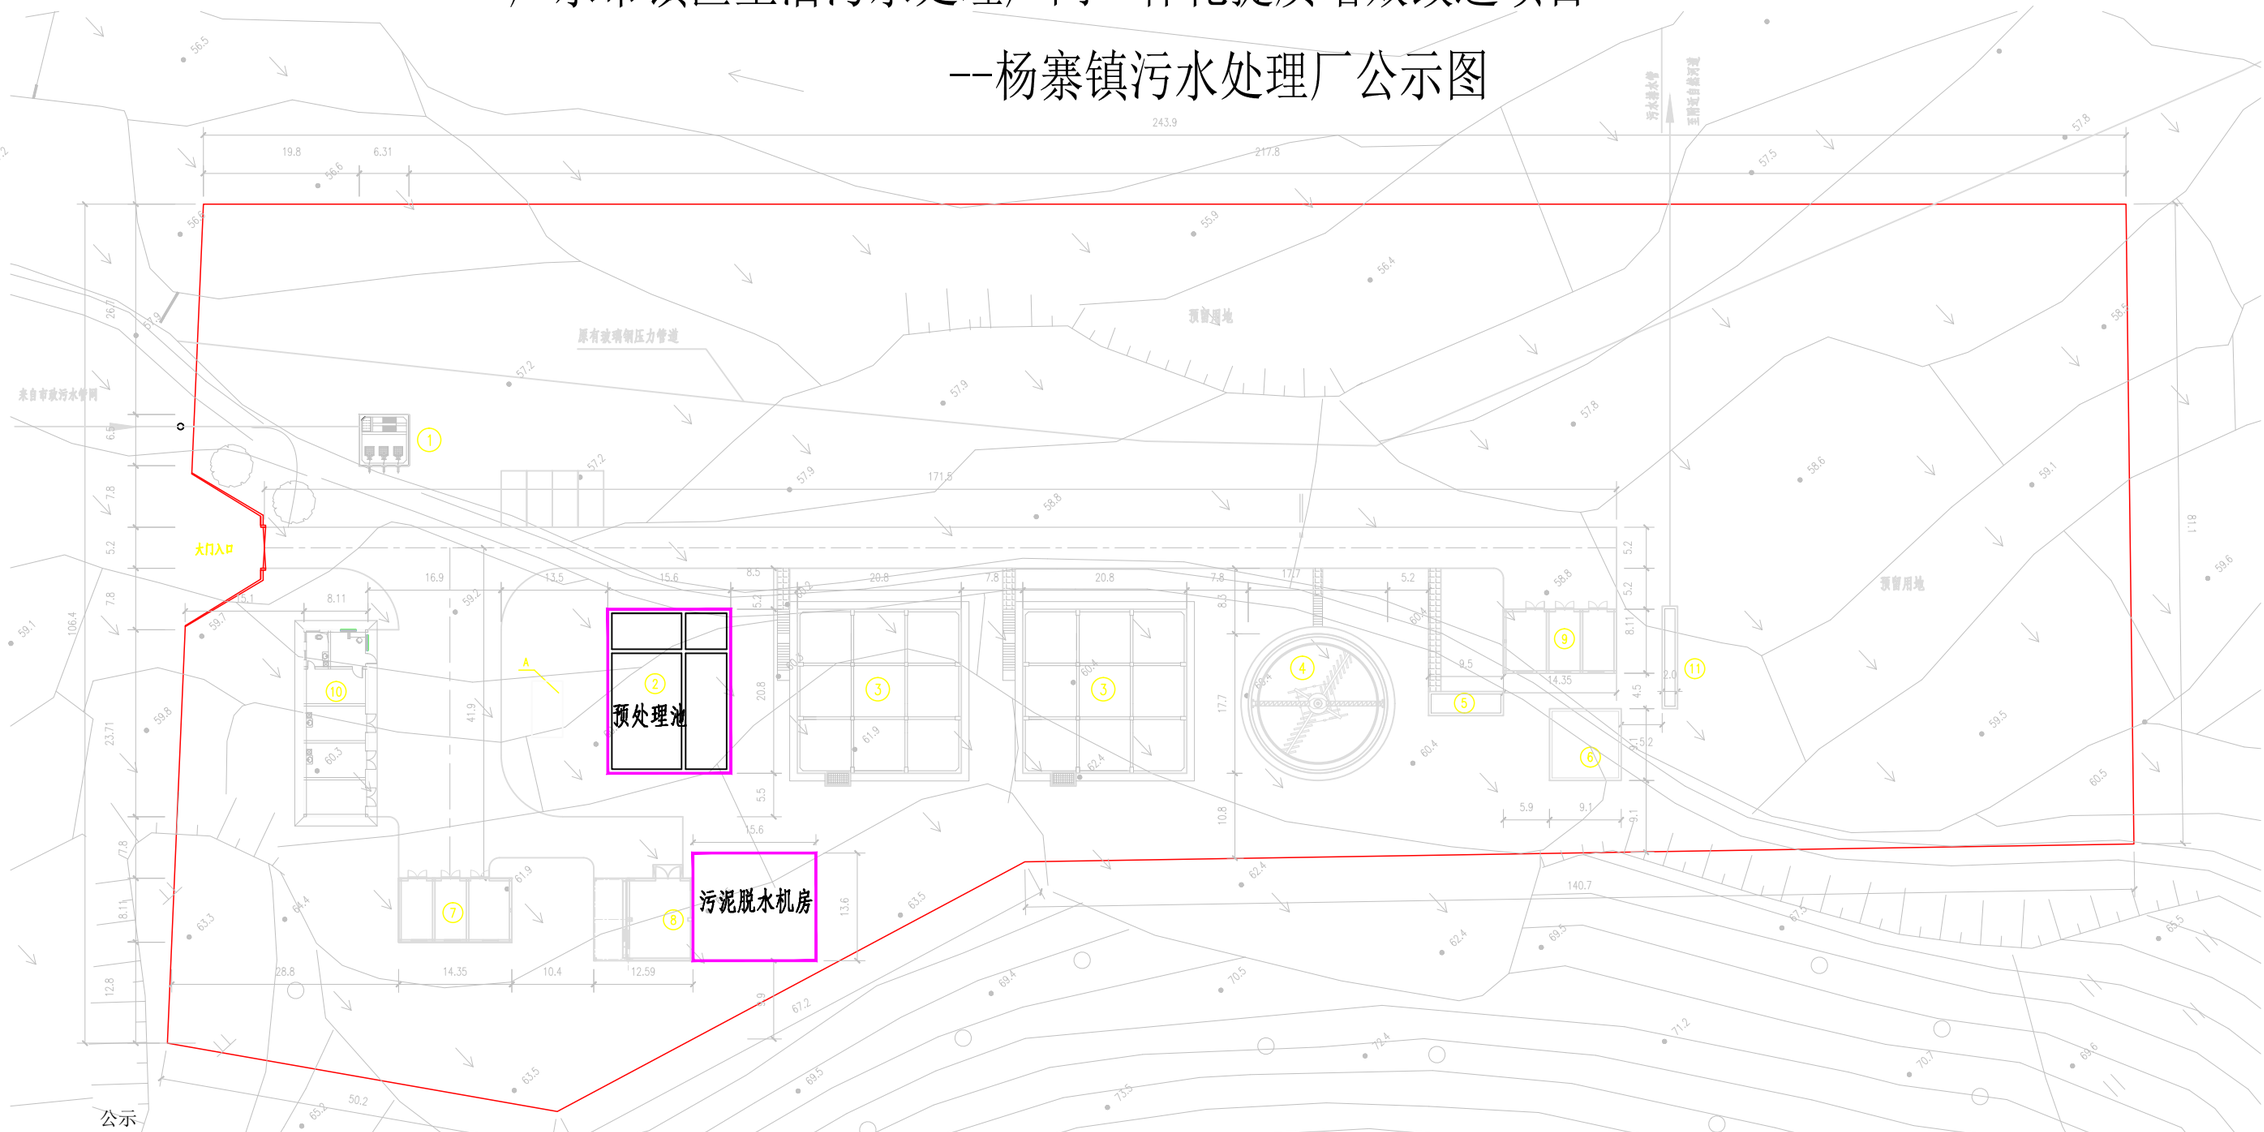


公示

根据《中华人民共和国城乡规划法》第二十六条和《湖北省城乡规划条例》第二十二条之规定，现将广水市镇区生活污水处理厂网一体化提质增效改造项目有关情况予以公示：

一、项目位置：杨寨镇镇区；

二、项目规模:拆除原SSGO沉砂调节池,新建预处理池.预处理池(细格栅间一沉砂池一调节池一初沉池)占地面积为195平方米，容积1365立方米；改建污泥脱水机房，占地面积126平方米，建筑面积252平方米 ；更新改造污水处理厂设备设施，主要设备有：污泥脱水设备1套、细格栅1套、提升泵2台、曝气风机2台、回流泵4台、初沉池刮吸泥机1套、除臭设备1套、加药系统1套等相关污水处理设备。

三、项目位置见附图。

四、具体建设内容见施工图纸。

五、公示期限:7日

六、公示起始时间:2026年7月10日

此次公示严格按法律规定进行。社会自然人，利害关系人及业主，若对此方案有不同意见，可以用书面或电话方式向以下单位反映,有关单位将认真予以考虑。

联系电话：

广水市住房和城乡建设局：0722-6232342

广水市自然资源与规划局：0722-6296805

广水市自然资源和规划局电子邮箱：3908968714@qq.com


| | | | | | | |
|---|---|---|---|---|---|---|
| 广水市规划勘测设计院 | | | | 建设单位 | 广水市住房和城乡建设局 | |
| | | | | 建设项目 | 广水市镇区生活污水处理厂网一体化提质增效改造项目 | |
| 审 定 | | 设 计 | | | 图 号 | |
| 审 核 | | 制 图 | | | 比 例 | |
| 校 对 | | 描 图 | | | 日 期 | 2026.07.10 |

Autodesk
Autodesk
Autodesk

Autodesk

# 广水市镇区生活污水处理厂网一体化提质增效改造项目

## --余店镇污水处理厂公示图

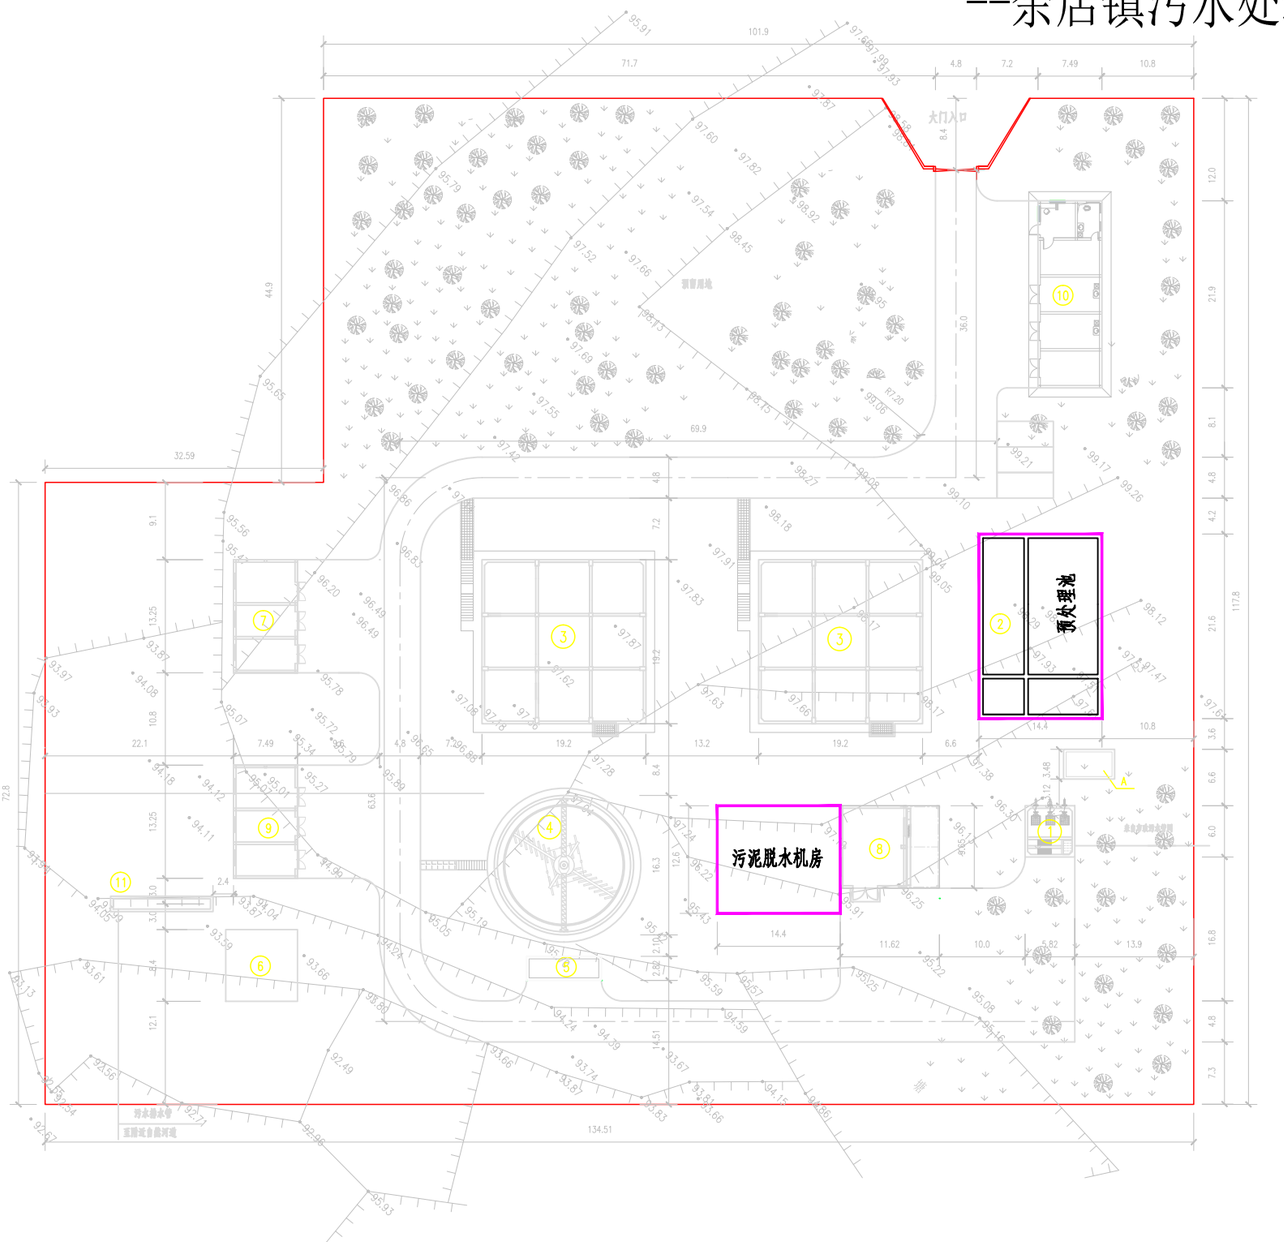


公示

根据《中华人民共和国城乡规划法》第二十六条和《湖北省城乡规划条例》第二十二条之规定，现将广水市镇区生活污水处理厂网一体化提质增效改造项目有关情况予以公示：

一、项目位置：余店镇镇区；

二、项目规模:拆除原SSGO沉砂调节池,新建预处理池.预处理池(细格栅间—沉砂池—调节池—初沉池)占地面积为220平方米，容积1540立方米；改建污泥脱水机房，占地面积126平方米，建筑面积252平方米 ；更新改造污水处理厂设备设施，主要设备有：污泥脱水设备1套、细格栅1套、提升泵2台、曝气风机2台、回流泵4台、初沉池刮吸泥机1套、除臭设备1套、加药系统1套等相关污水处理设备。

三、项目位置见附图。

四、具体建设内容见施工图纸。

五、公示期限:7日

六、公示起始时间:2026年7月10日

此次公示严格按法律规定进行。社会自然人，利害关系人及业主，若对此方案有不同意见，可以用书面或电话方式向以下单位反映,有关单位将认真予以考虑。

联系电话：

广水市住房和城乡建设局：0722-6232342

广水市自然资源与规划局：0722-6296805

广水市自然资源和规划局电子邮箱：3908968714@qq.com


| 广水市规划勘测设计院 | | | | 建设单位 | 广水市住房和城乡建设局 | |
|---|---|---|---|---|---|---|
| | | | | 建设项目 | 广水市镇区生活污水处理厂网一体化提质增效改造项目 | |
| 审 定 | | 设 计 | | | 图 号 | |
| 审 核 | | 制 图 | | | 比 例 | |
| 校 对 | | 描 图 | | | 日 期 | 2026.07.10 |

Autodesk
Autodesk
Autodesk

Autodesk

# 广水市镇区生活污水处理厂网一体化提质增效改造项目

## --长岭镇污水处理一厂公示图

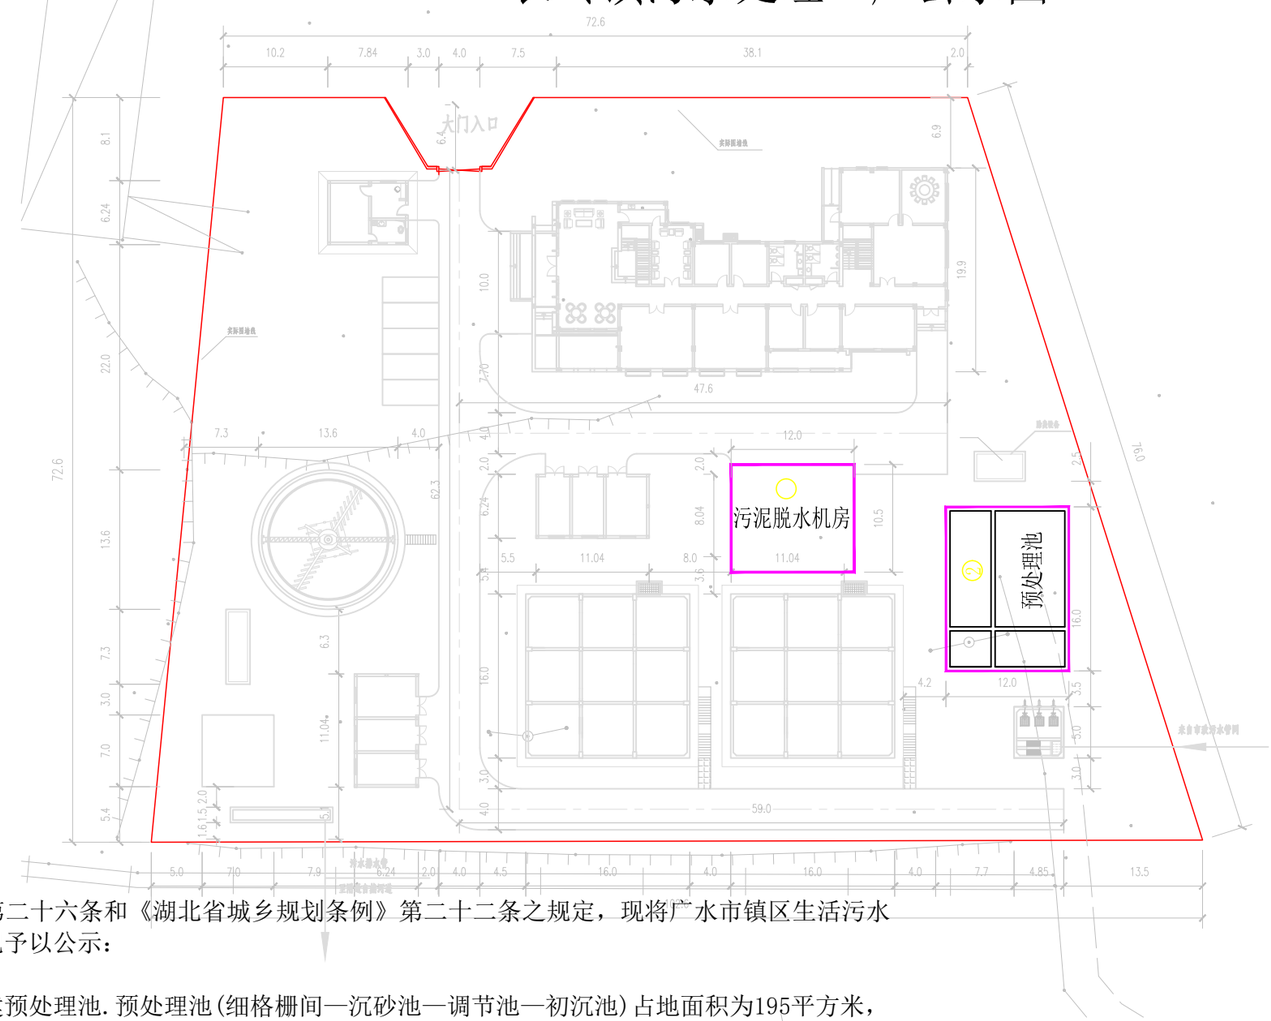


公示

根据《中华人民共和国城乡规划法》第二十六条和《湖北省城乡规划条例》第二十二条之规定，现将广水市镇区生活污水处理厂网一体化提质增效改造项目有关情况予以公示：

一、项目位置：长岭镇镇区；

二、项目规模:拆除原SSGO沉砂调节池,新建预处理池.预处理池(细格栅间一沉砂池一调节池一初沉池)占地面积为195平方米，容积1269立方米；改建污泥脱水机房，占地面积126平方米，建筑面积252平方米 ；更新改造污水处理厂设备设施，主要设备有：污泥脱水设备1套、细格栅1套、提升泵2台、曝气风机2台、回流泵4台、初沉池刮吸泥机1套、除臭设备1套、加药系统1套等相关污水处理设备。

三、项目位置见附图。

四、具体建设内容见施工图纸。

五、公示期限:7日

六、公示起始时间:2026年7月10日

此次公示严格按法律规定进行。社会自然人，利害关系人及业主，若对此方案有不同意见，可以用书面或电话方式向以下单位反映,有关单位将认真予以考虑。

联系电话：

广水市住房和城乡建设局：0722-6232342

广水市自然资源与规划局: 0722-6296805

广水市自然资源和规划局电子邮箱：3908968714@qq.com


| 广水市规划勘测设计院 | | | | 建设单位 | 广水市住房和城乡建设局 | |
|---|---|---|---|---|---|---|
| | | | | 建设项目 | 广水市镇区生活污水处理厂网一体化提质增效改造项目 | |
| 审 定 | | 设 计 | | | 图 号 | |
| 审 核 | | 制 图 | | | 比 例 | |
| 校 对 | | 描 图 | | | 日 期 | 2026.07.10 |

Autodesk

Autodesk

# 广水市镇区生活污水处理厂网一体化提质增效改造项目

## --长岭镇污水处理二厂公示图

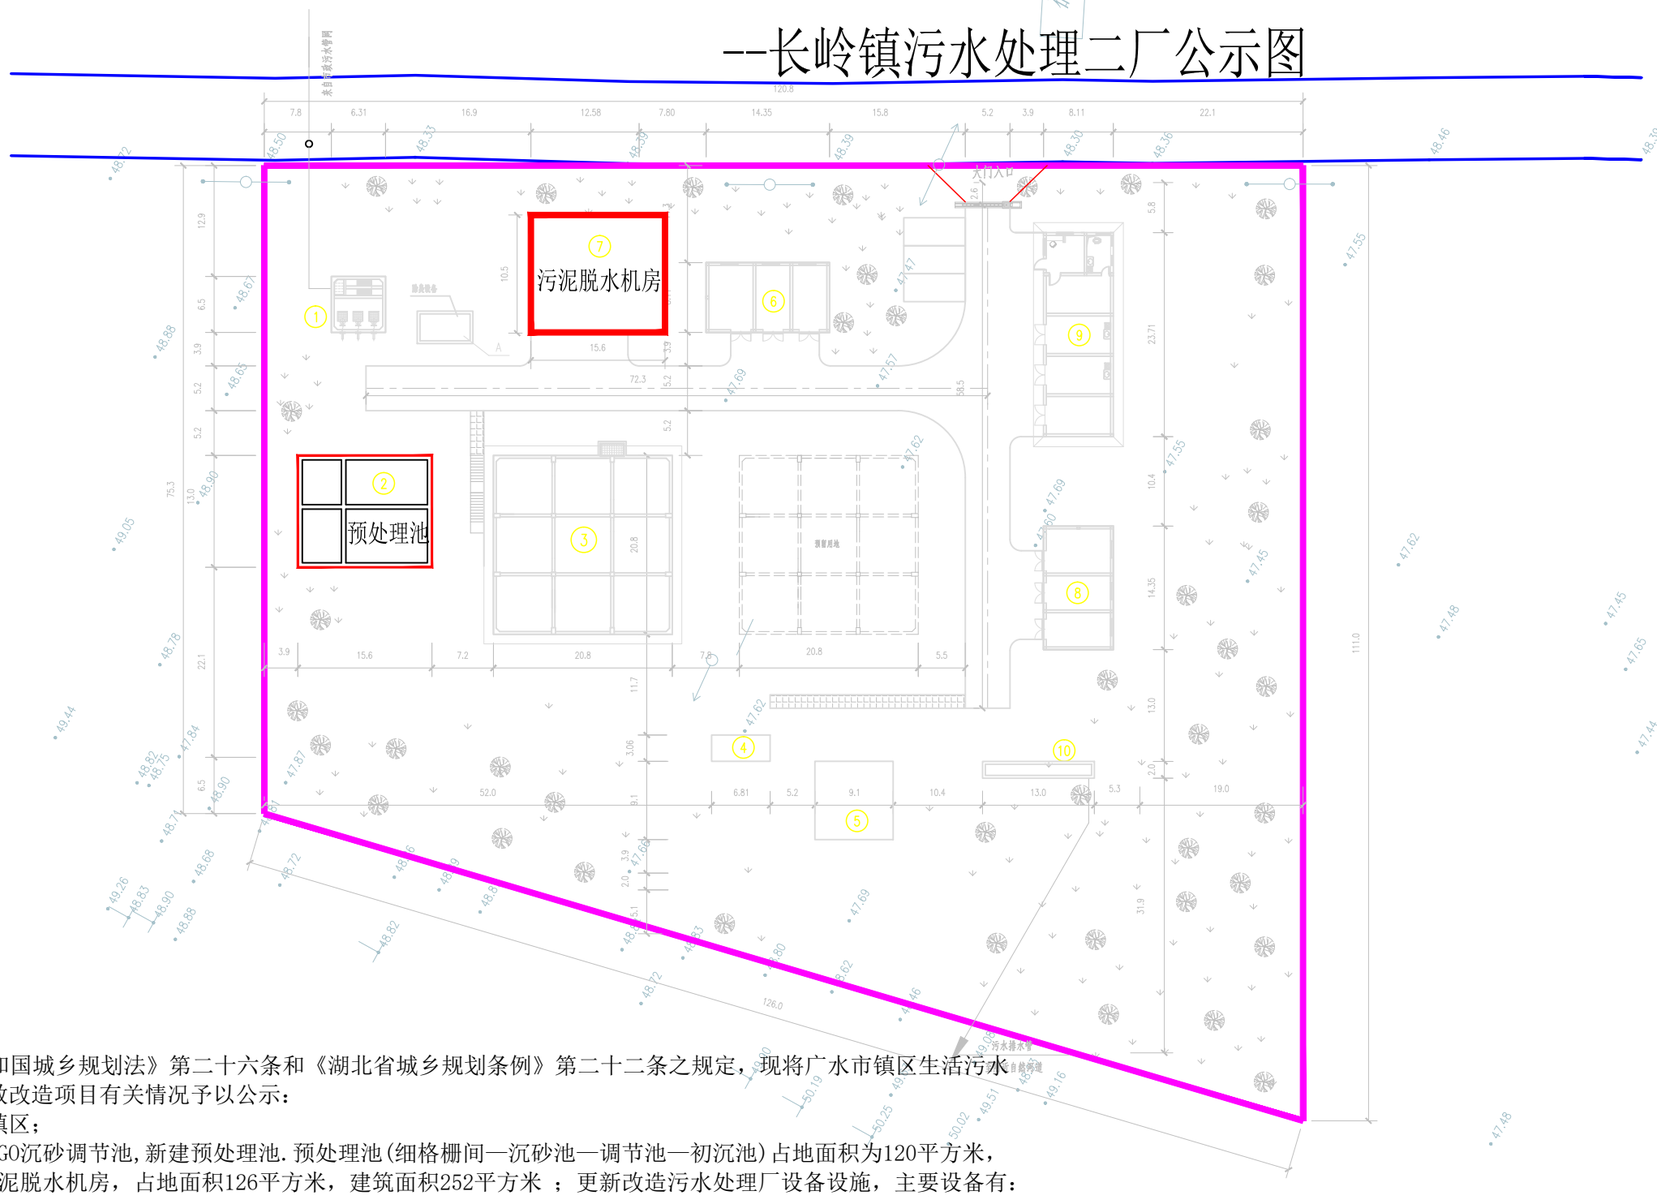


公示

根据《中华人民共和国城乡规划法》第二十六条和《湖北省城乡规划条例》第二十二条之规定，现将广水市镇区生活污水处理厂网一体化提质增效改造项目有关情况予以公示：

一、项目位置：长岭镇镇区；

二、项目规模:拆除原SSGO沉砂调节池,新建预处理池.预处理池(细格栅间—沉砂池—调节池—初沉池)占地面积为120平方米，容积840立方米；改建污泥脱水机房，占地面积126平方米，建筑面积252平方米 ；更新改造污水处理厂设备设施，主要设备有：污泥脱水设备1套、细格栅1套、提升泵2台、曝气风机2台、回流泵4台、初沉池刮吸泥机1套、除臭设备1套、加药系统1套等相关污水处理设备。

三、项目位置见附图。

四、具体建设内容见施工图纸。

五、公示期限:7日

六、公示起始时间:2026年7月10日

此次公示严格按法律规定进行。社会自然人，利害关系人及业主，若对此方案有不同意见，可以用书面或电话方式向以下单位反映,有关单位将认真予以考虑。

联系电话：

广水市住房和城乡建设局：0722-6232342

广水市自然资源与规划局：0722-6296805

广水市自然资源和规划局电子邮箱：3908968714@qq.com

| 广水市规划勘测设计院 | | | | 建设单位 | 广水市住房和城乡建设局 | |
|---|---|---|---|---|---|---|
| | | | | 建设项目 | 广水市镇区生活污水处理厂网一体化提质增效改造项目 | |
| 审 定 | | 设 计 | | | 图 号 | |
| 审 核 | | 制 图 | | | 比 例 | |
| 校 对 | | 描 图 | | | 日 期 | 2026.07.10 |

Autodesk